



Comune di DELICETO

(Provincia di Foggia)

LAVORI PUBBLICI e PROGRAMMAZIONE

Cod.Fisc. 80003310713 P.I. 01089670713 Corso Regina Margherita n.45 - 71026 Deliceto (FG) tel. 0881 967414/967435 e-mail: utc@comune.deliceto.fg.it

OPERE INFRASTRUTTURALI AL SERVIZIO DI ATTIVITA' ECONOMICHE ED INTERVENTI DI MIGLIORAMENTO AMBIENTALE NEL COMUNE DI DELICETO
RISORSE EX D.LGS. N.625/96, C. 1 BIS E L.R. 7/2002, ART.45 - IDROCARBURI

COMPARTO : VIA BOVINO - VIA G.BONUOMO - CORSO UMBERTO

Importo intervento : € 828677,00

CUP: C54E14000760002 - CIG: 6861405287

PROGETTO DEFINITIVO

Progetto :

R.T.P.

Ing. Addona Donato (Capogruppo)

Arch. Baldassarro Cinzia


Geom. Baldassarro Gerardo

Committente:





COMUNE DI DELICETO

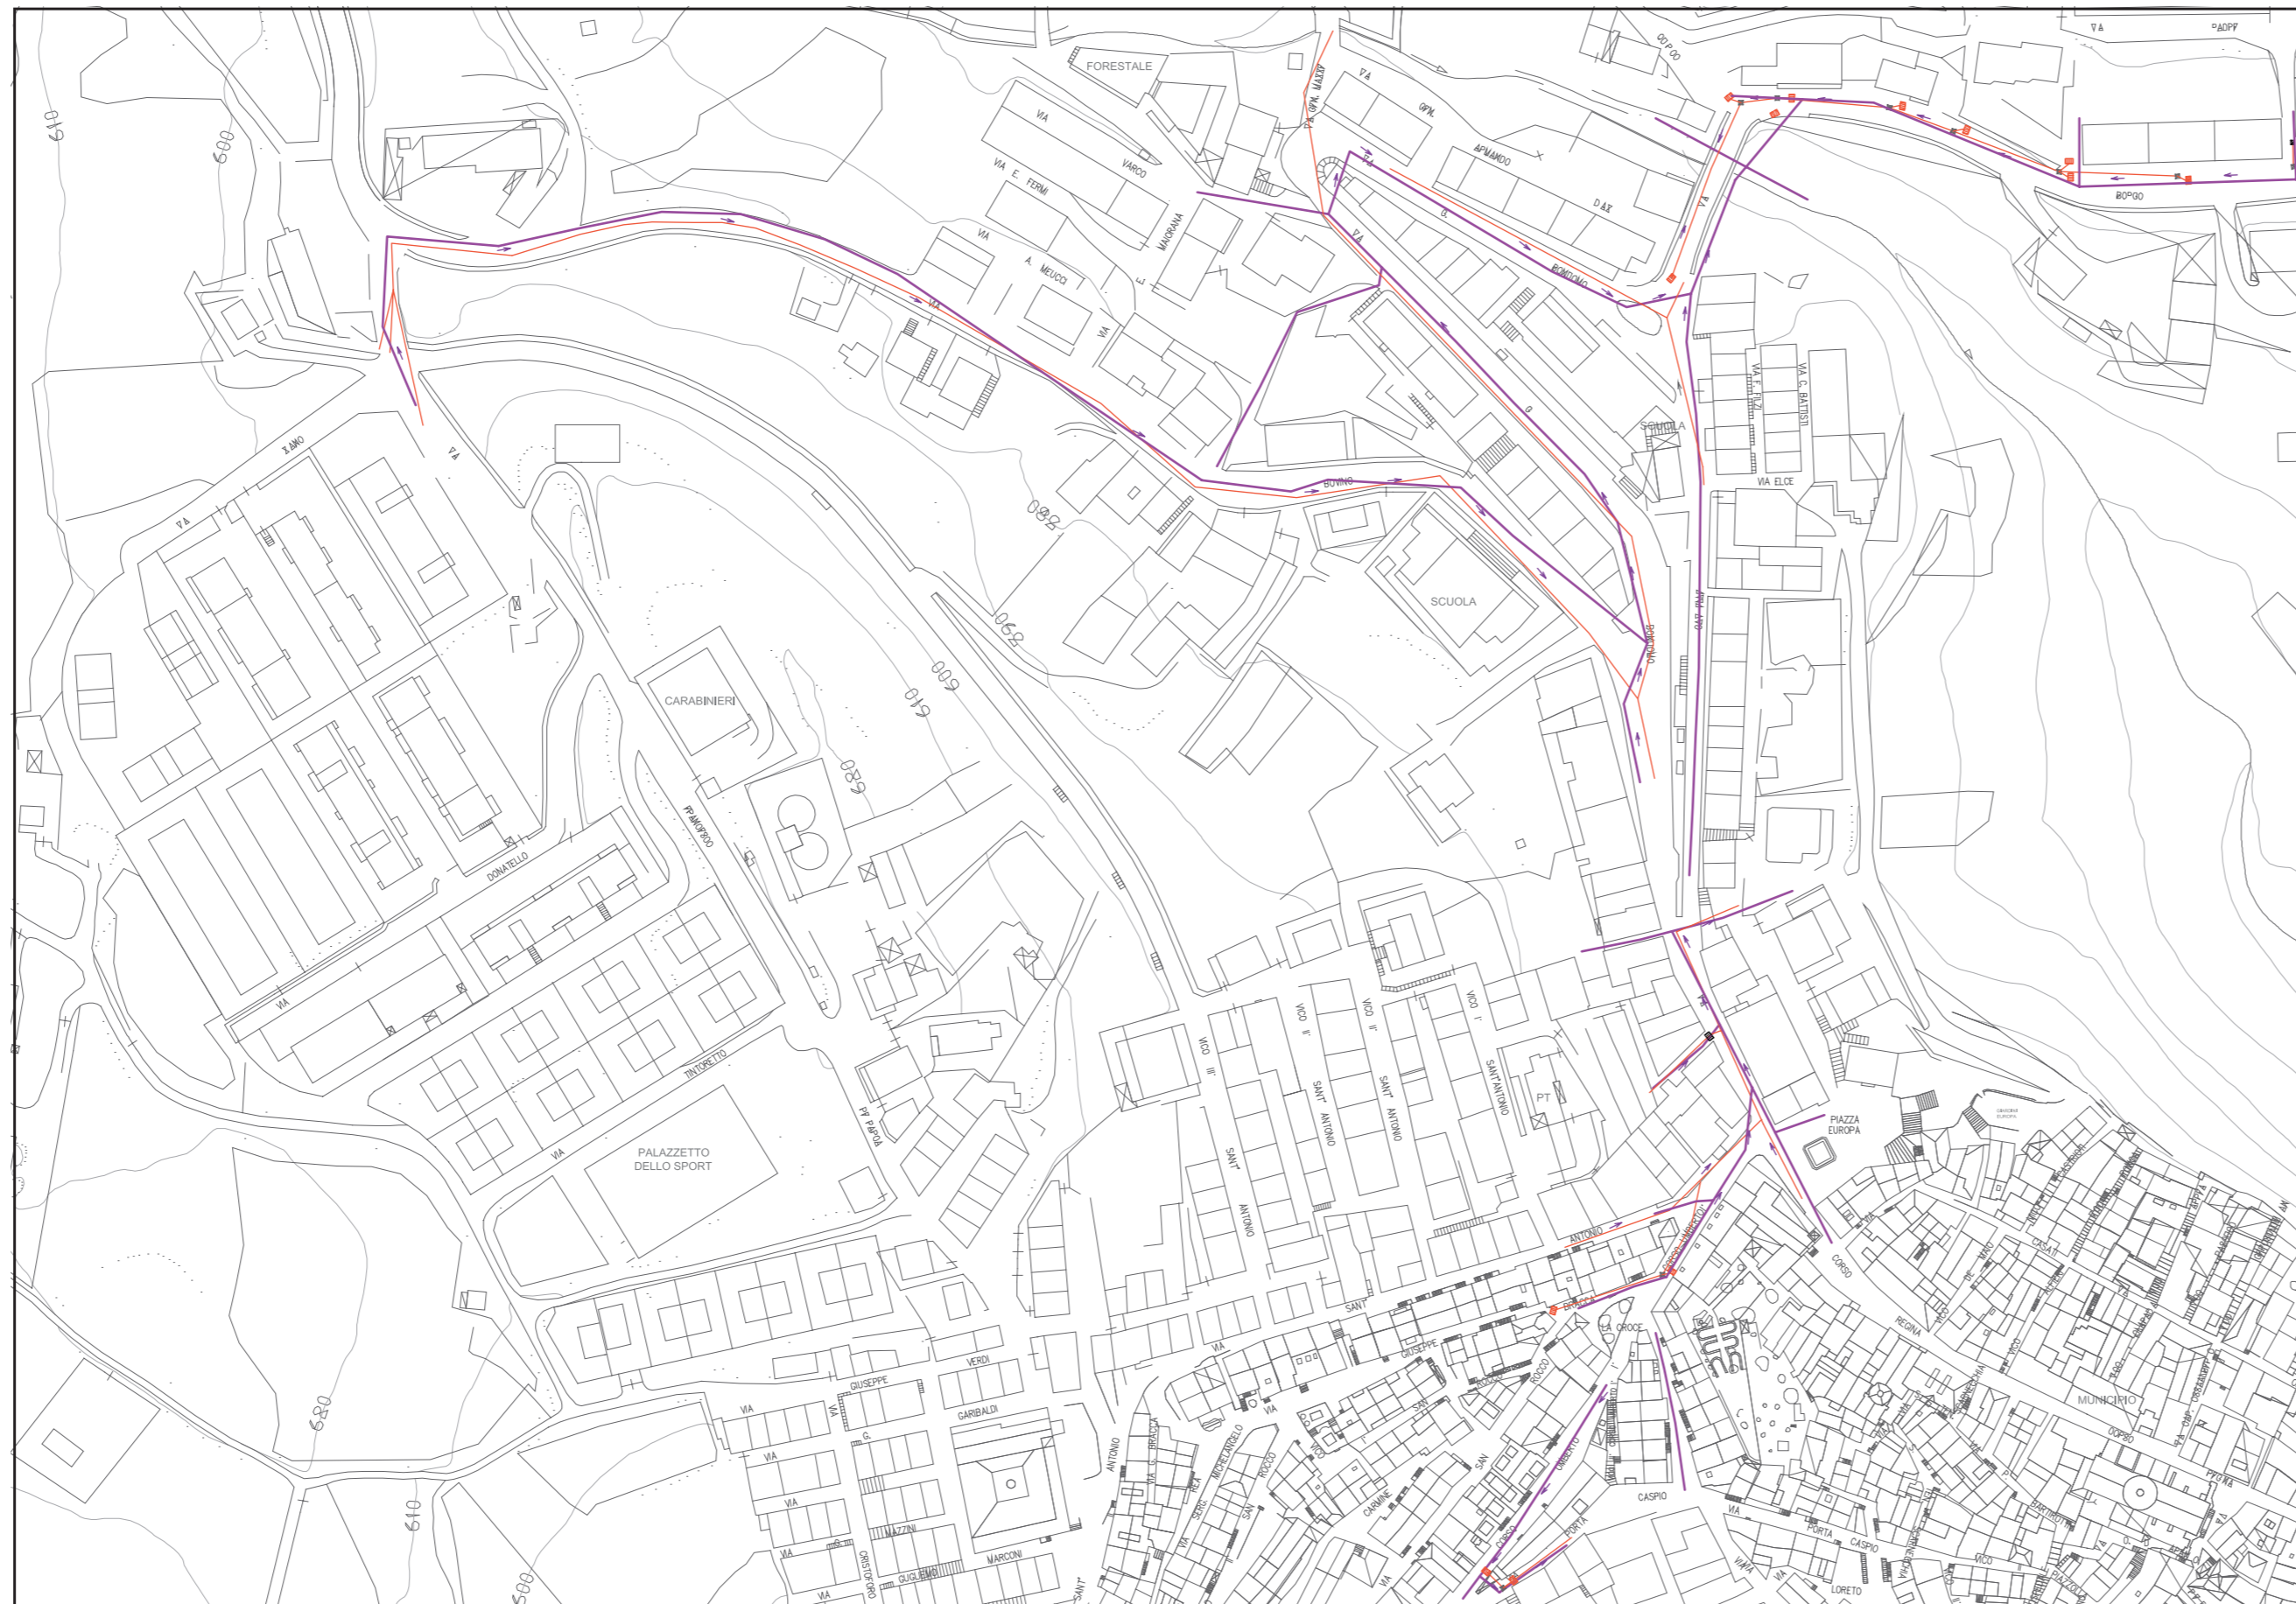
Il Responsabile Unico del Procedimento

Ing. Salvatore PIZZI




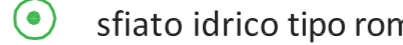




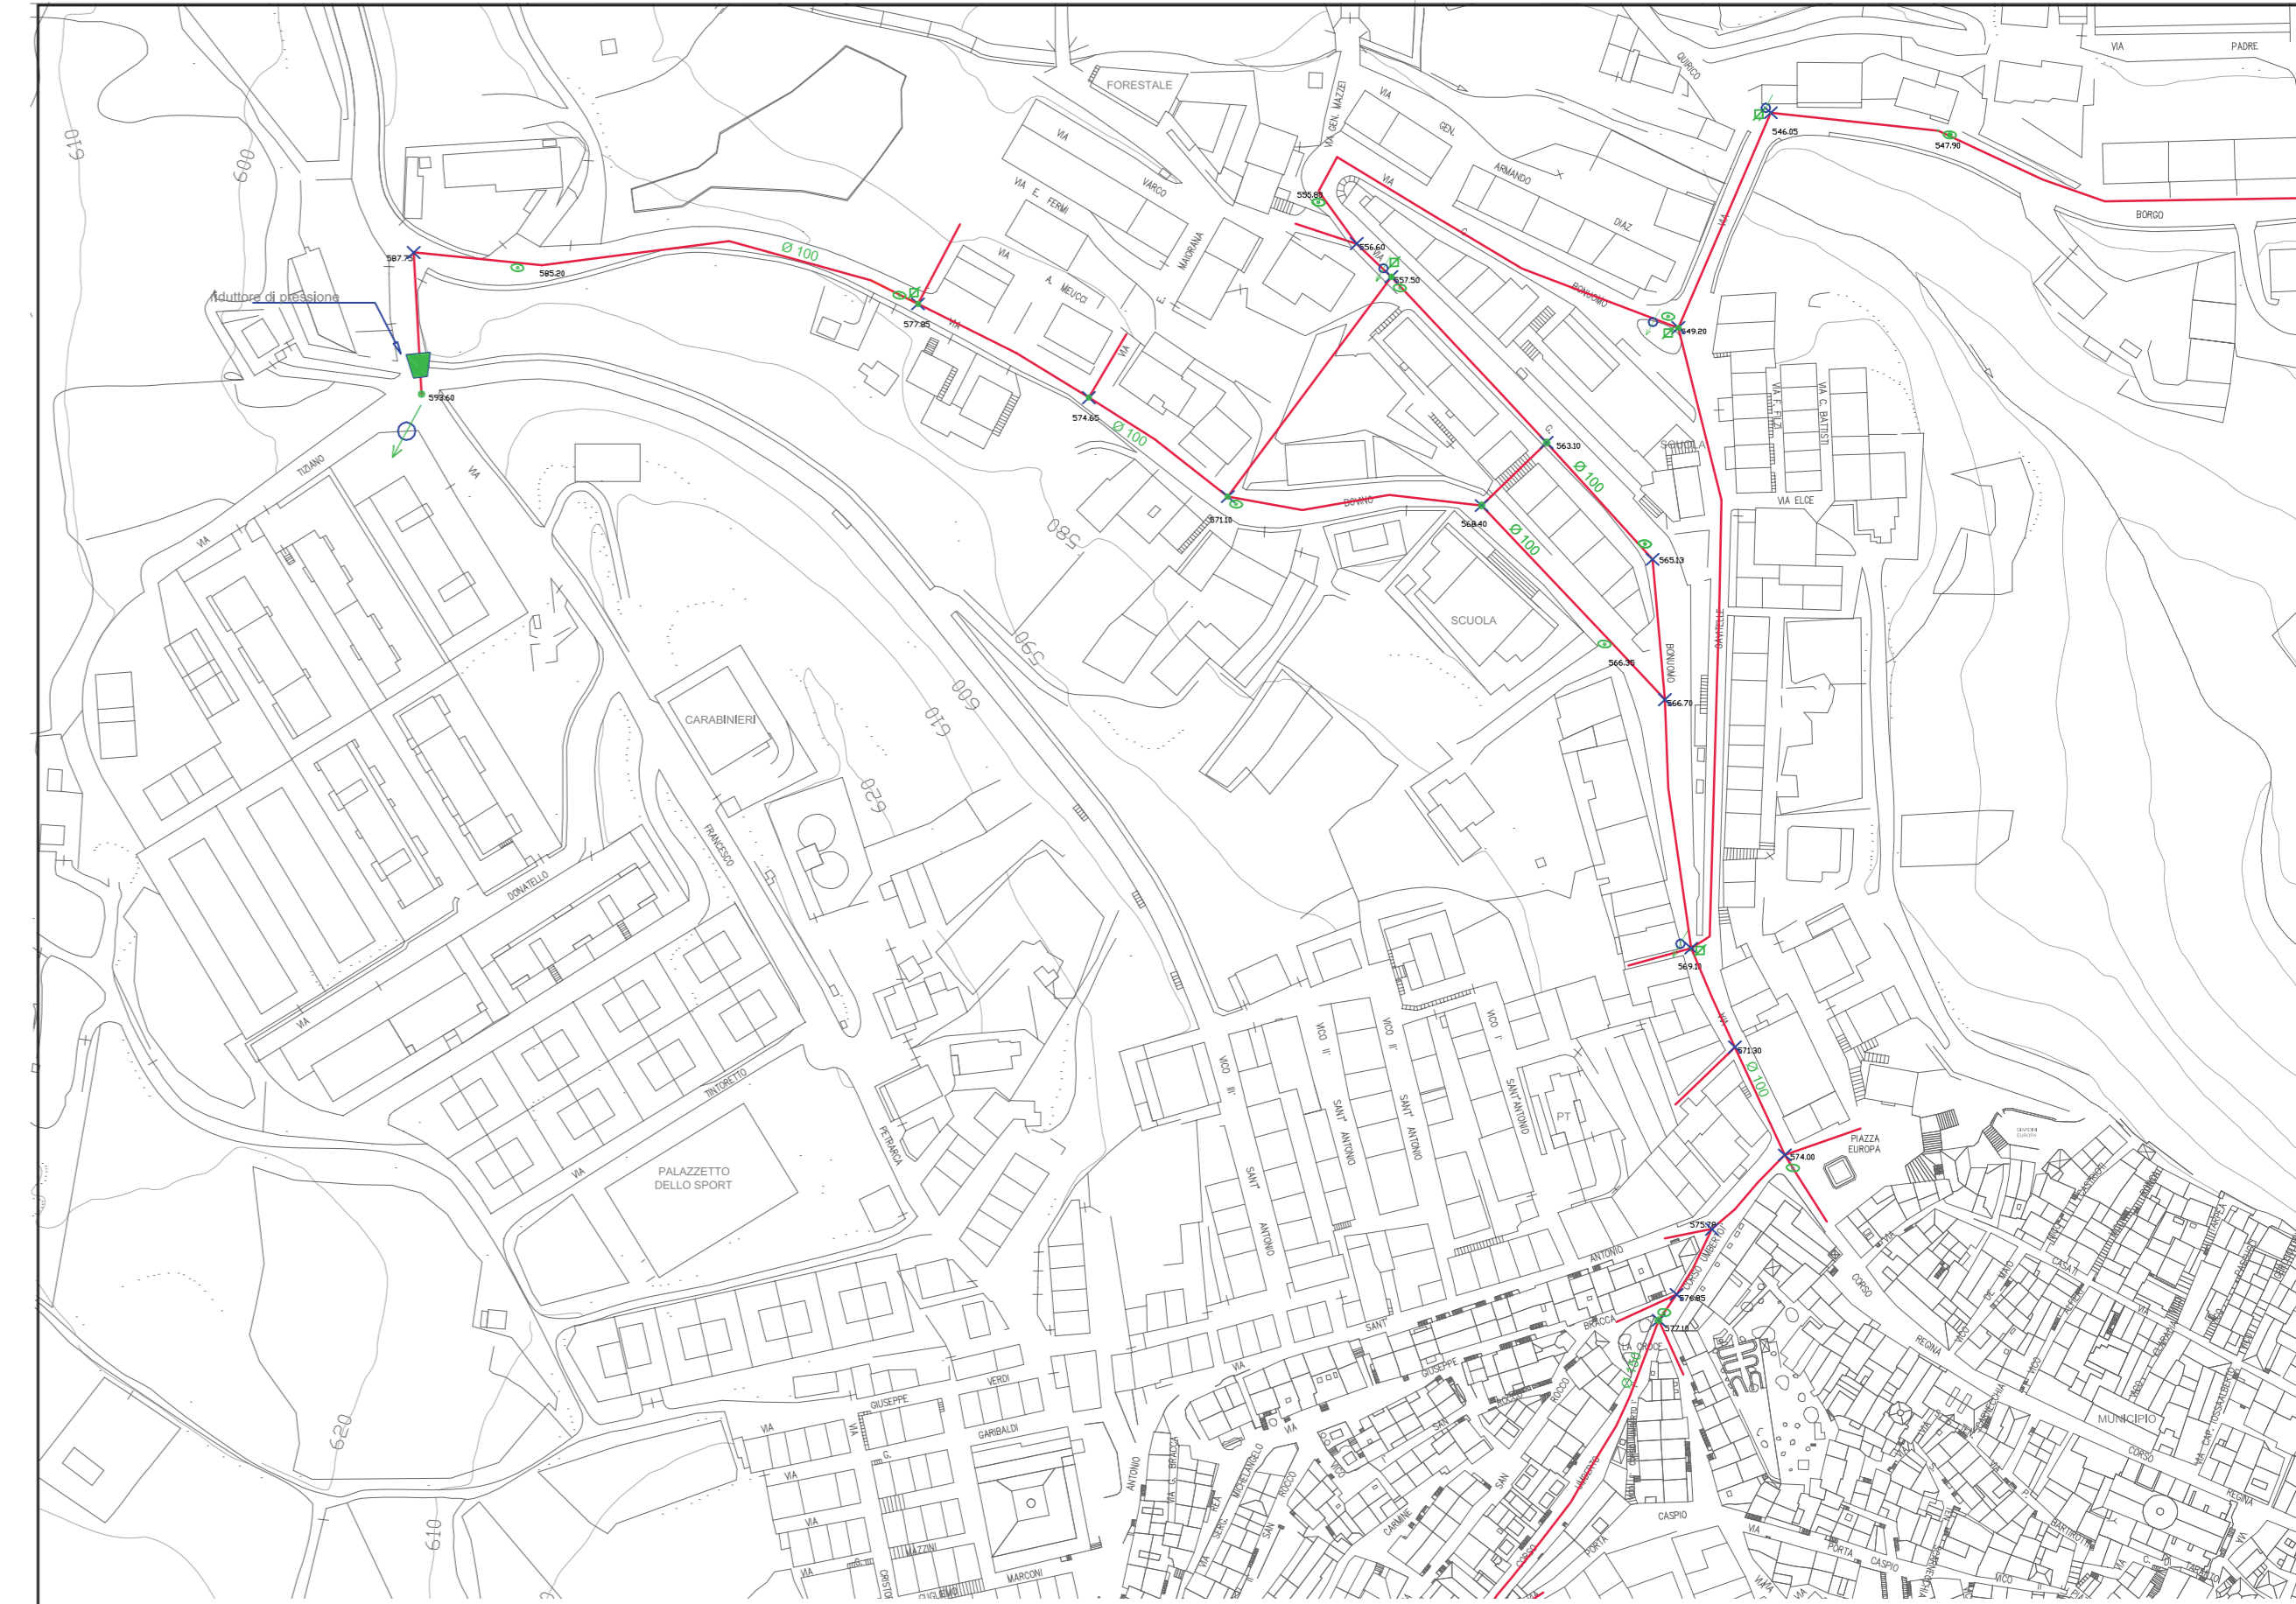

LEGENDA

-  rete fognatura bianca
-  rete fognatura nera
-  griglie fogna bianca
-  flusso della fogna



LEGENDA

-  rete idrica esistente
-  pozzetto di scarico tronco idrico
-  saracinesca in ghisa con asta di manovra
-  sfiato idrico tipo roma
-  idrante antincendio
-  pozzetto di scarico tronco idrico
-  sfiato idrico
-  riduttore di pressione

ELABORATO :

PLANIMETRIA DELLE INTERFERENZE

TAVOLA

2.01 -

Rev.

Scala :1:2000

Data : Giugno 2017