



Comune di DELICETO

(Provincia di Foggia)

LAVORI PUBBLICI e PROGRAMMAZIONE

Cod.Fisc. 80003310713 P.I.01089670713 Corso Regina Margherita n.45 - 71026 Deliceto (FG) tel. 0881 967414/967435 e-mail: utc@comune.delicetofg.it

OPERE INFRASTRUTTURALI AL SERVIZIO DI ATTIVITA' ECONOMICHE ED INTERVENTI DI MIGLIORAMENTO AMBIENTALE NEL COMUNE DI DELICETO
RISORSE EX D.LGS. N.625/96, C. 1 BIS E L.R. 7/2002, ART.45 - IDROCARBURI

COMPARTO : VIA BOVINO - VIA G.BONUOMO - CORSO UMBERTO

Importo intervento:€ 828677,00

CUP: C54E14000760002 - CIG: 6861405287

PROGETTO DEFINITIVO

Progetto:

Committente:

COMUNE DI DELICETO

R.T.P.

Ing. Donato Addona (Capogruppo)

Arch. Cinzia Baldassarro

Geom. Gerardo Baldassarro

Il Responsabile Unico del Procedimento

Ing. Salvatore PIZZI

ELABORATO:

PIANO PARTICELLARE ESPROPRIO

Elaborato


G1

Rev.


-

Scala:


Data: Giugno 2017

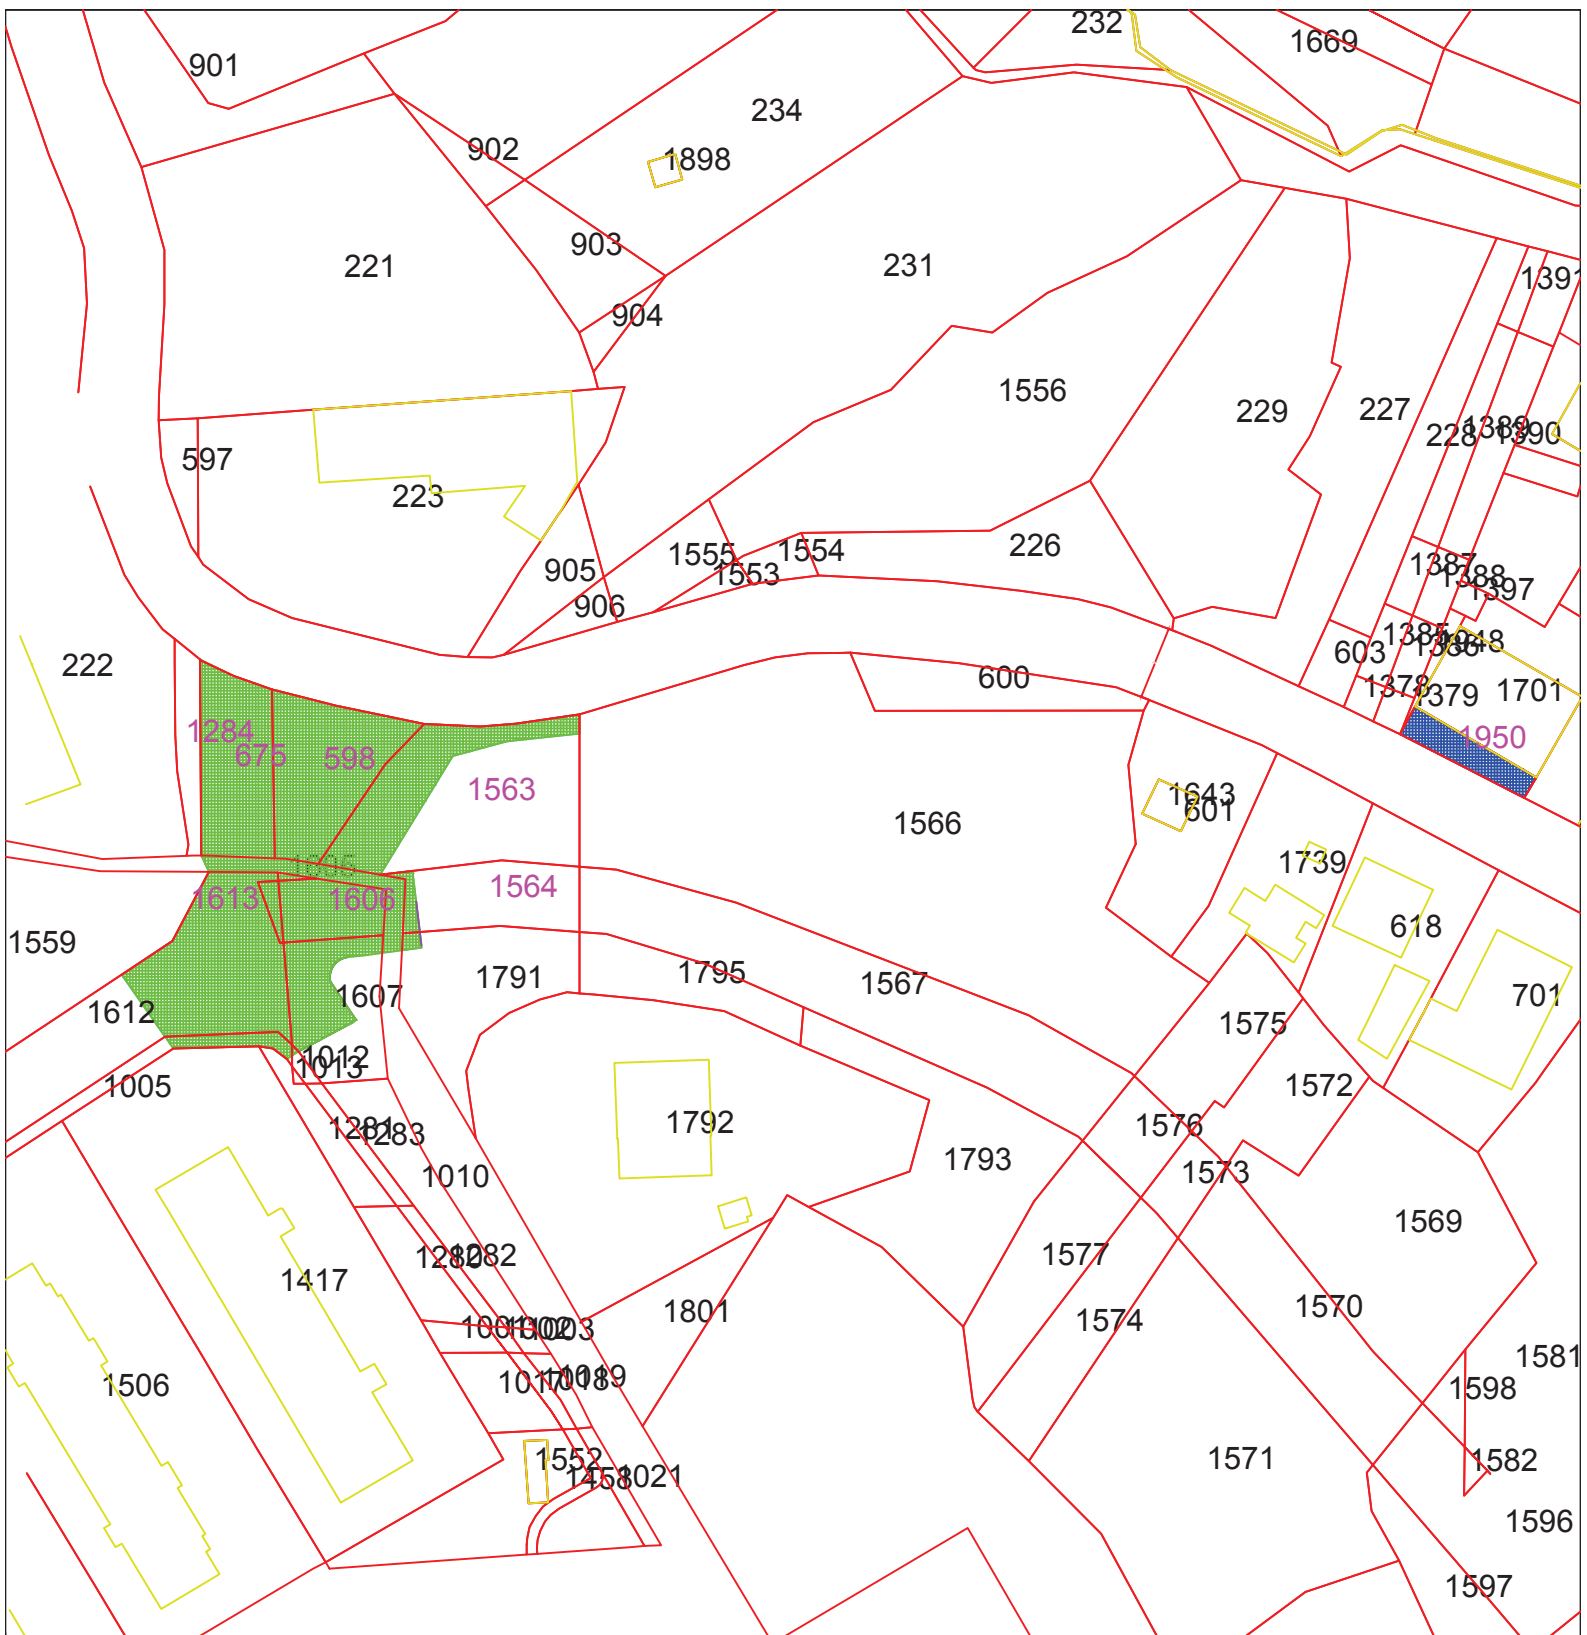

COMUNE DI DELICETO
STRALCIO PLANIMETRICO CATASTALE
FOGLIO DI MAPPA N.16
SCALA 1:1000

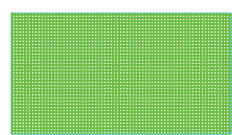


AREA OGGETTO DI
ESPROPRIO

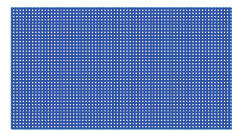


ACCESSIONE INVERITA

COMUNE DI DELICETO
STRALCIO PLANIMETRICO CATASTALE
FOGLIO DI MAPPA N.16 - 44
SCALA 1:1000

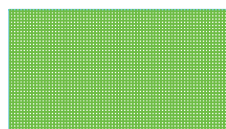

AREA OGGETTO DI
ESPROPRIO

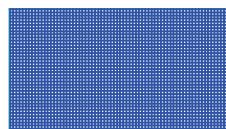

ACCESSIONE INVERITA

