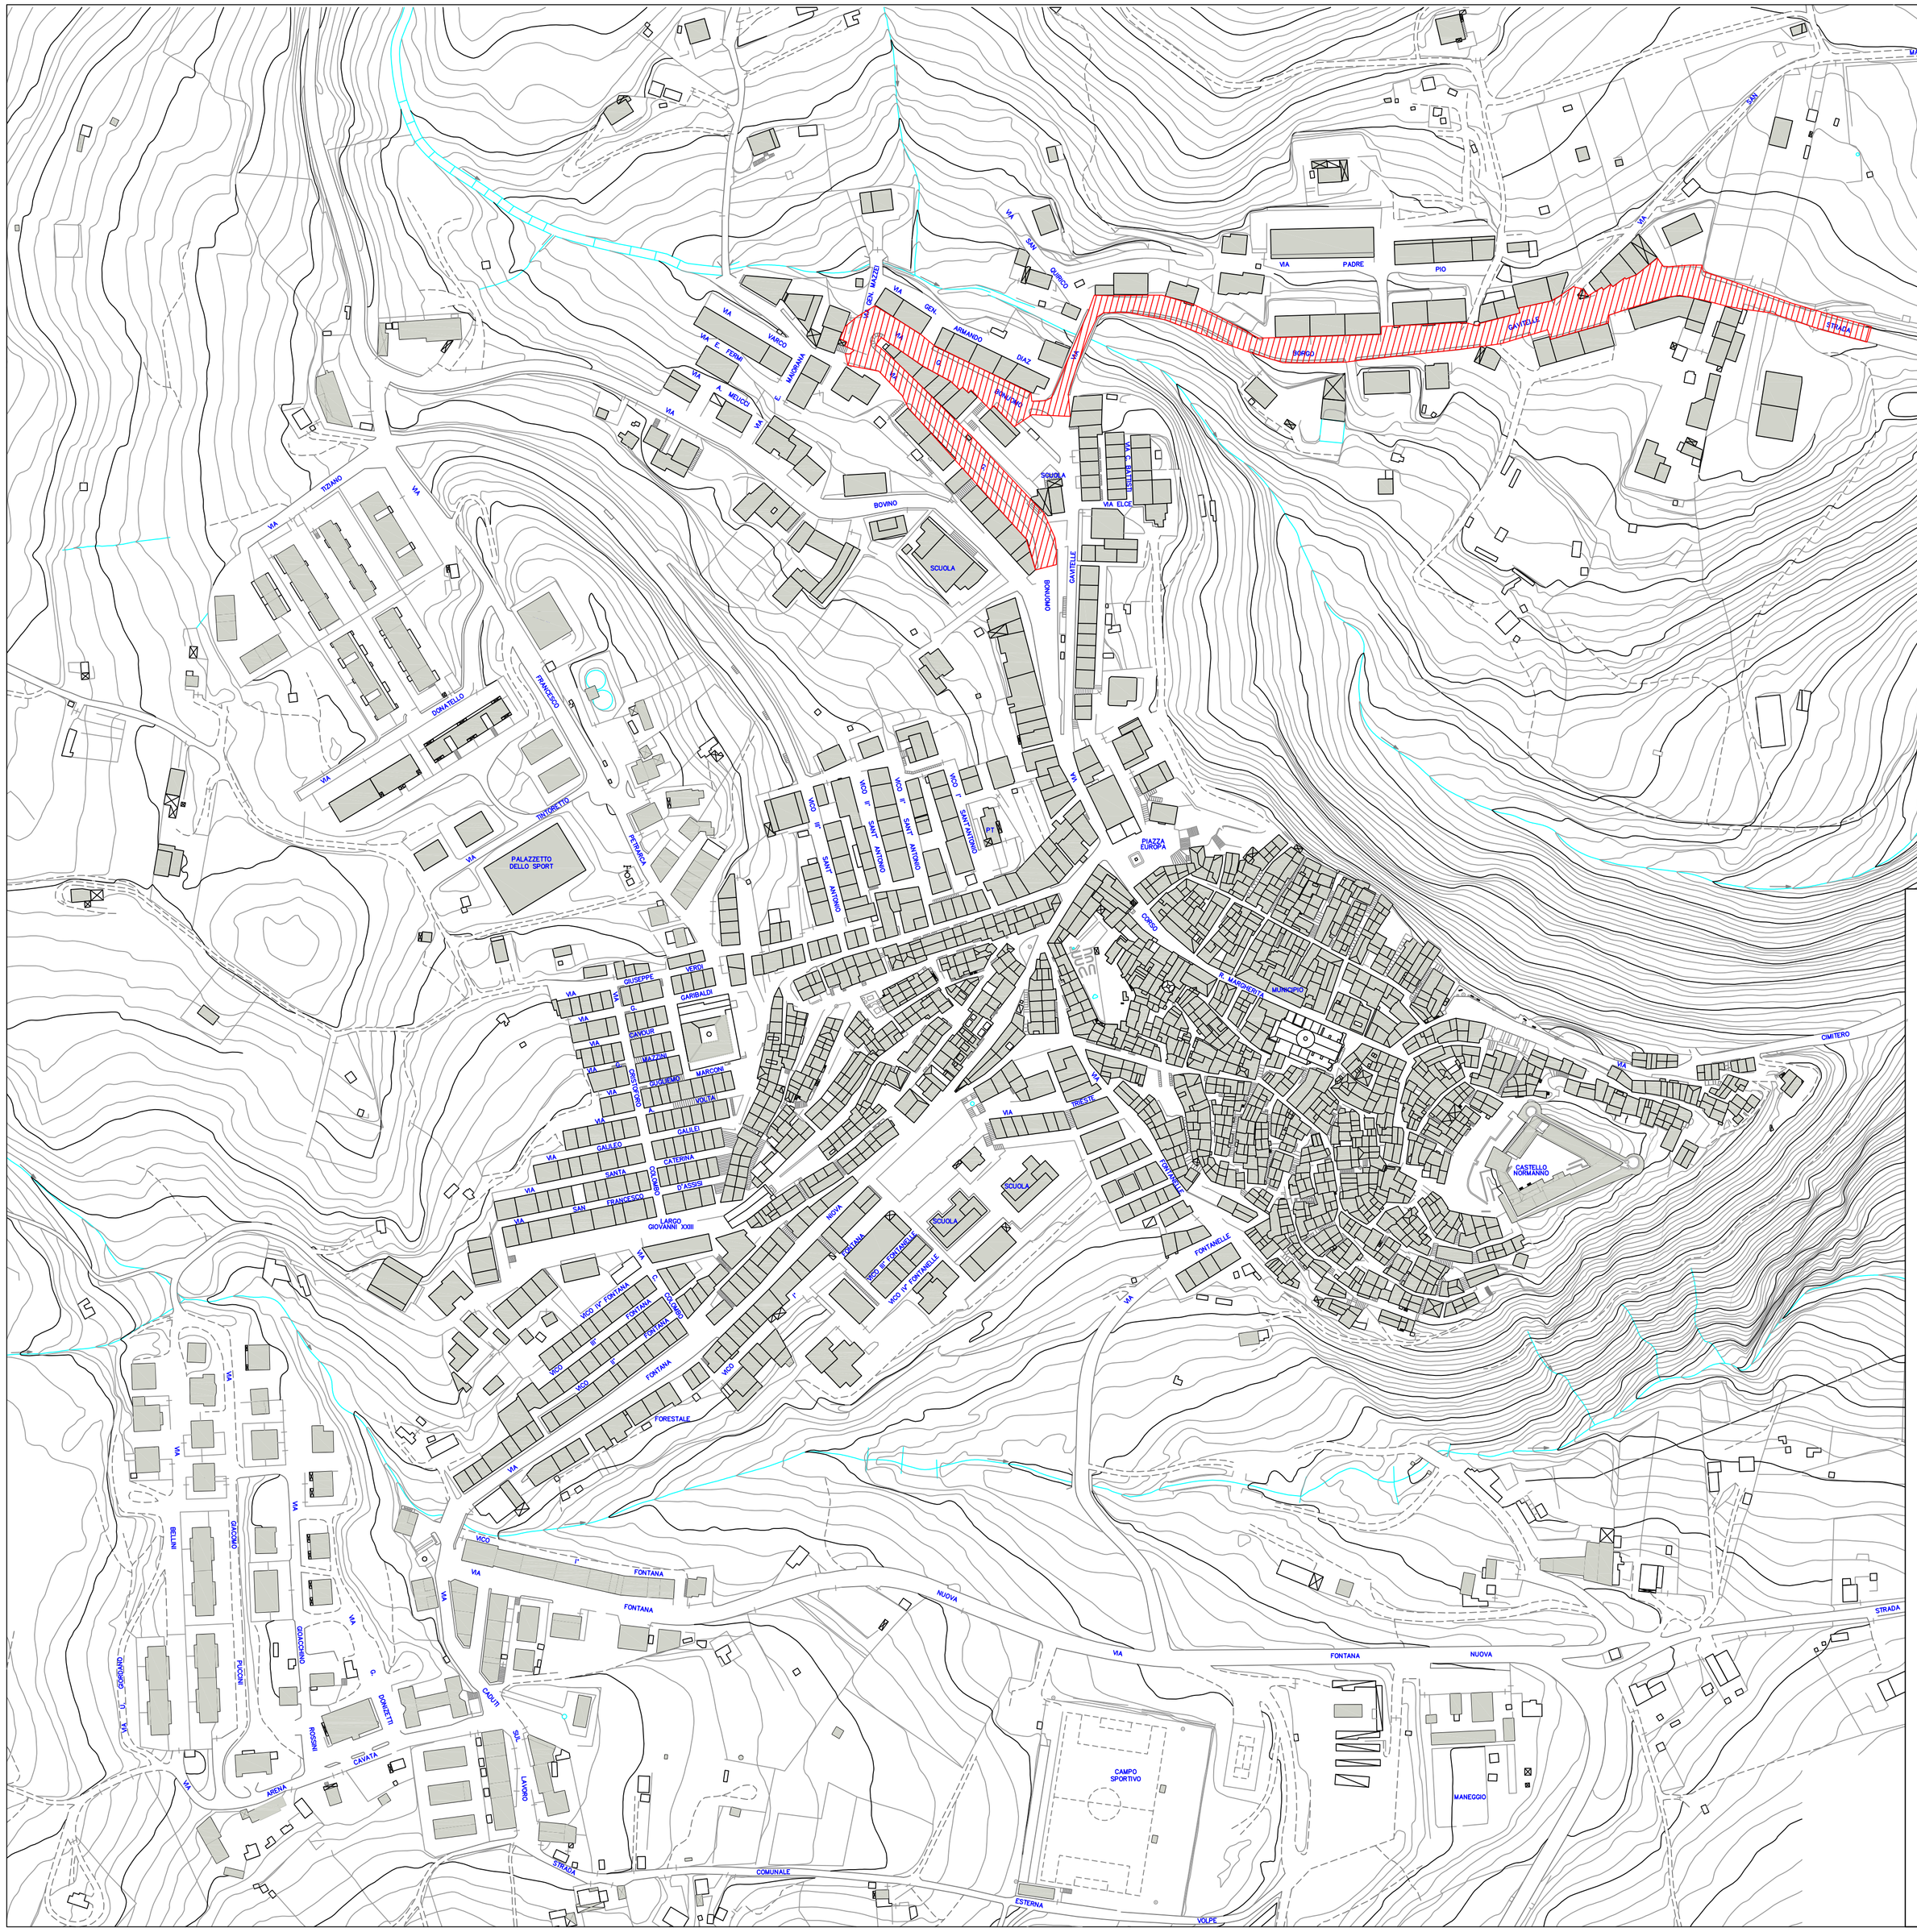

Comune di DELICETO

(Provincia di Foggia)

LAVORI PUBBLICI e PROGRAMMAZIONE

Cod.Fisc. 80003310713 P.I. 01089670713 Corso Regina Margherita n.45 - 71026 Deliceto (FG) tel. 0881 967414/967435 e-mail: utc@comune.deliceto.fg.it

OPERE INFRASTRUTTURALI AL SERVIZIO DI ATTIVITA' ECONOMICHE ED INTERVENTI DI MIGLIORAMENTO AMBIENTALE NEL COMUNE DI DELICETO RISORSE EX D.LGS. N.625/96, C. 1 BIS E L.R. 7/2002, ART.45 - IDROCARBURI

COMPARTO : VIA BORGO GAVITELLE - VIA G. BONUOMO

Importo intervento : € 897.548,00

CUP: C54E14000750002 - **CIG:** 68614041B4

PROGETTO DEFINITIVO

Progetto :

Geom. Pasquale TOCCO (Capogruppo)

Ing. Ciriaco CHINNI

Geom. Luigi LIPSI

Geom. Gennaro TOCCO

Committente:

COMUNE DI DELICETO

Il Responsabile Unico del Procedimento

Ing. Salvatore PIZZI

ELABORATO :

Aerofotogrammetria - C.T.R.

Tavola	Rev.
1.02	-

Scala : 1:2.000

Data : Giugno 2017