Comune di DELICETO

(Provincia di Foggia)

LAVORI PUBBLICI e PROGRAMMAZIONE

Cod.Fisc. 80003310713 P.I. 01089670713 C.so Regina Margherita n.45 - 71026 Deliceto (FG) tel. 0881 967414/967435 e-mail: utc@comune.deliceto.fg.it

OPERE INFRASTRUTTURALI AL SERVIZIO DI ATTIVITA' ECONOMICHE ED INTERVENTI DI MIGLIORAMENTO AMBIENTALE NEL COMUNE DI DELICETO RISORSE EX D.LGS. N.625/96, C. 1 BIS E L.R. 7/2002, ART.45 - IDROCARBURI

COMPARTO : VIA FONTANA - CONTRADA SAN GERARDO

Importo intervento : € 751.136,00

CUP: C54E14000740002 - **CIG:** 686140635A

PROGETTO DEFINITIVO

Progetto :
Ing. Mattia PETRELLA

Committente:
COMUNE DI DELICETO

Il Responsabile Unico del Procedimento
Ing. Salvatore PIZZI

TAVOLA :

STRALCI

Corografia - Catastale - Ortofoto - PRG - PAI

Tavola	Rev.
1.0	**-**

Scala :

Data : Giugno 2017

Comune di Deliceto

COROGRAFIA

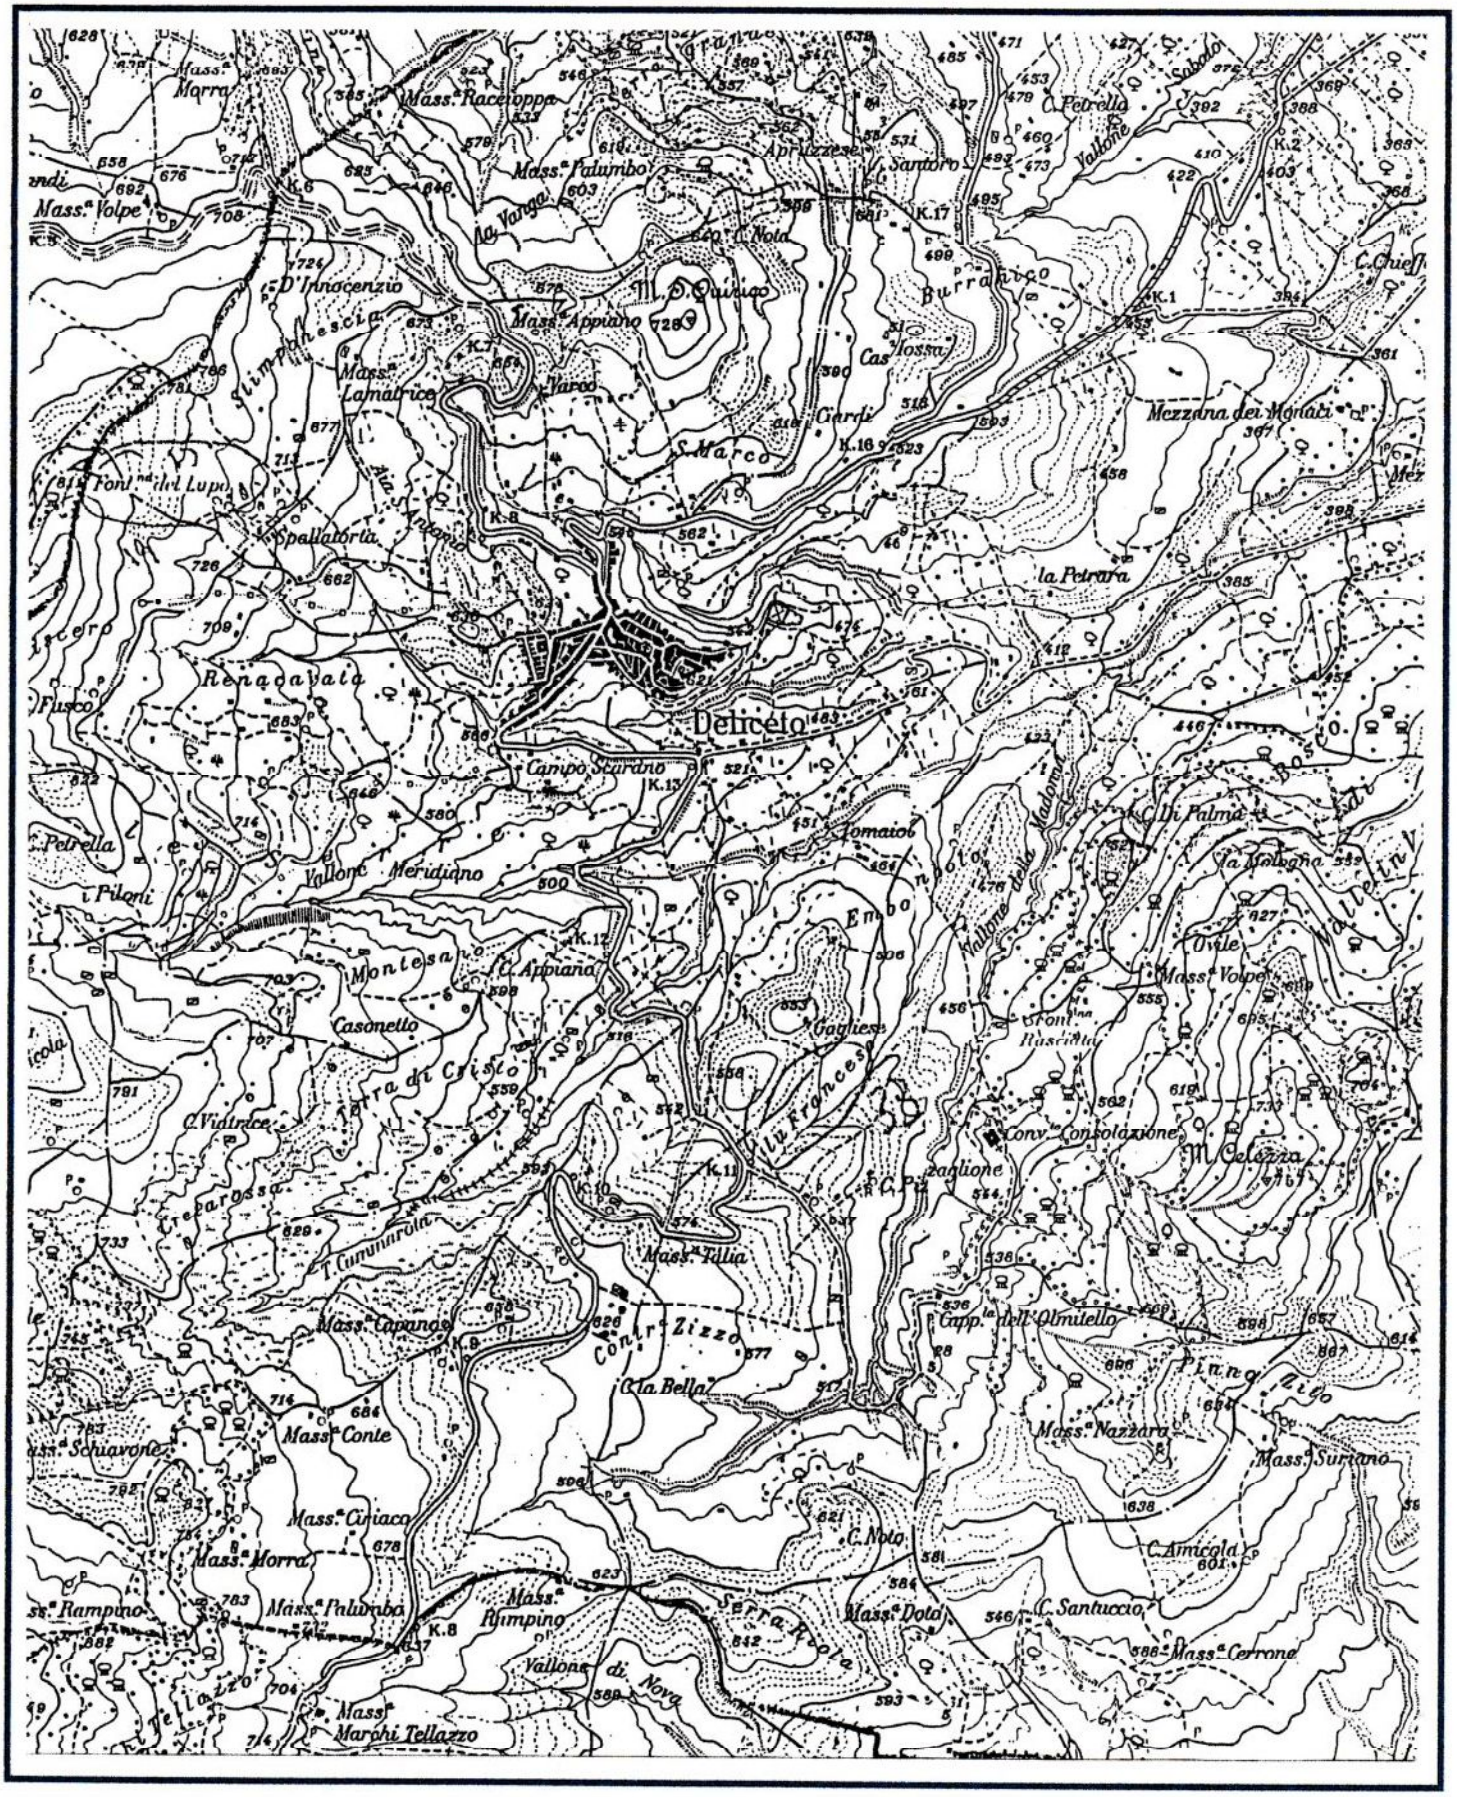

Scala 1:25000

Comune di Deliceto

PLANIMETRIA CATASTALE

Comune di Deliceto

ORTOFOTO

Zona Intervento

1:5,000

Strumenti di pianificazione
Piano Regolatore Generale

1:5,000

Piano regolatore generale

Limite Comunale

Impianti - Grande Eolico

Impianti - Medio Eolico

Piano Regolatore Generale

- *A - CENTRO STORICO*
- *B - RESIDENZIALE ATTUALE*
- *C1 -RESIDENZIALE PROGETTO*
- *C2 - RESIDENZIALE PROGETTO*
- *C3 - RESIDENZIALE PROGETTO*
- *C4 - RESIDENZIALE PROGETTO*
- *E1 - ZONA AGRICOLA*
- *E2 - ZONA AGRICOLA TUTELATA*
- *F1 - STANDARDS URBANISTICI*
- *F2 - ATTREZZATURE IMPIANTI INTERESSE GENERALE*
- *H - ZONA OSPEDALIERA*
- *P - AREA PARCHEGGIO*
- *VP - VERDE PUBBLICO SEMPLICE*
- *VR - VERDE RISPETTO*
- *ZC - ZONA C = AREA FONDIARIA*
- *ZD - ZONA D = AREA FONDIARIA*
- *ZI - ZONA INDUSTRIALE*
- *VIABILITA' ORDINARIA*
- *ACQUE*

Fascia di Rispetto Rete Stradale

Fascia di Rispetto Cimiteriale

Fascia di Rispetto del Metanodotto

Comune di Deliceto

Piano di Assetto Idrogeologico

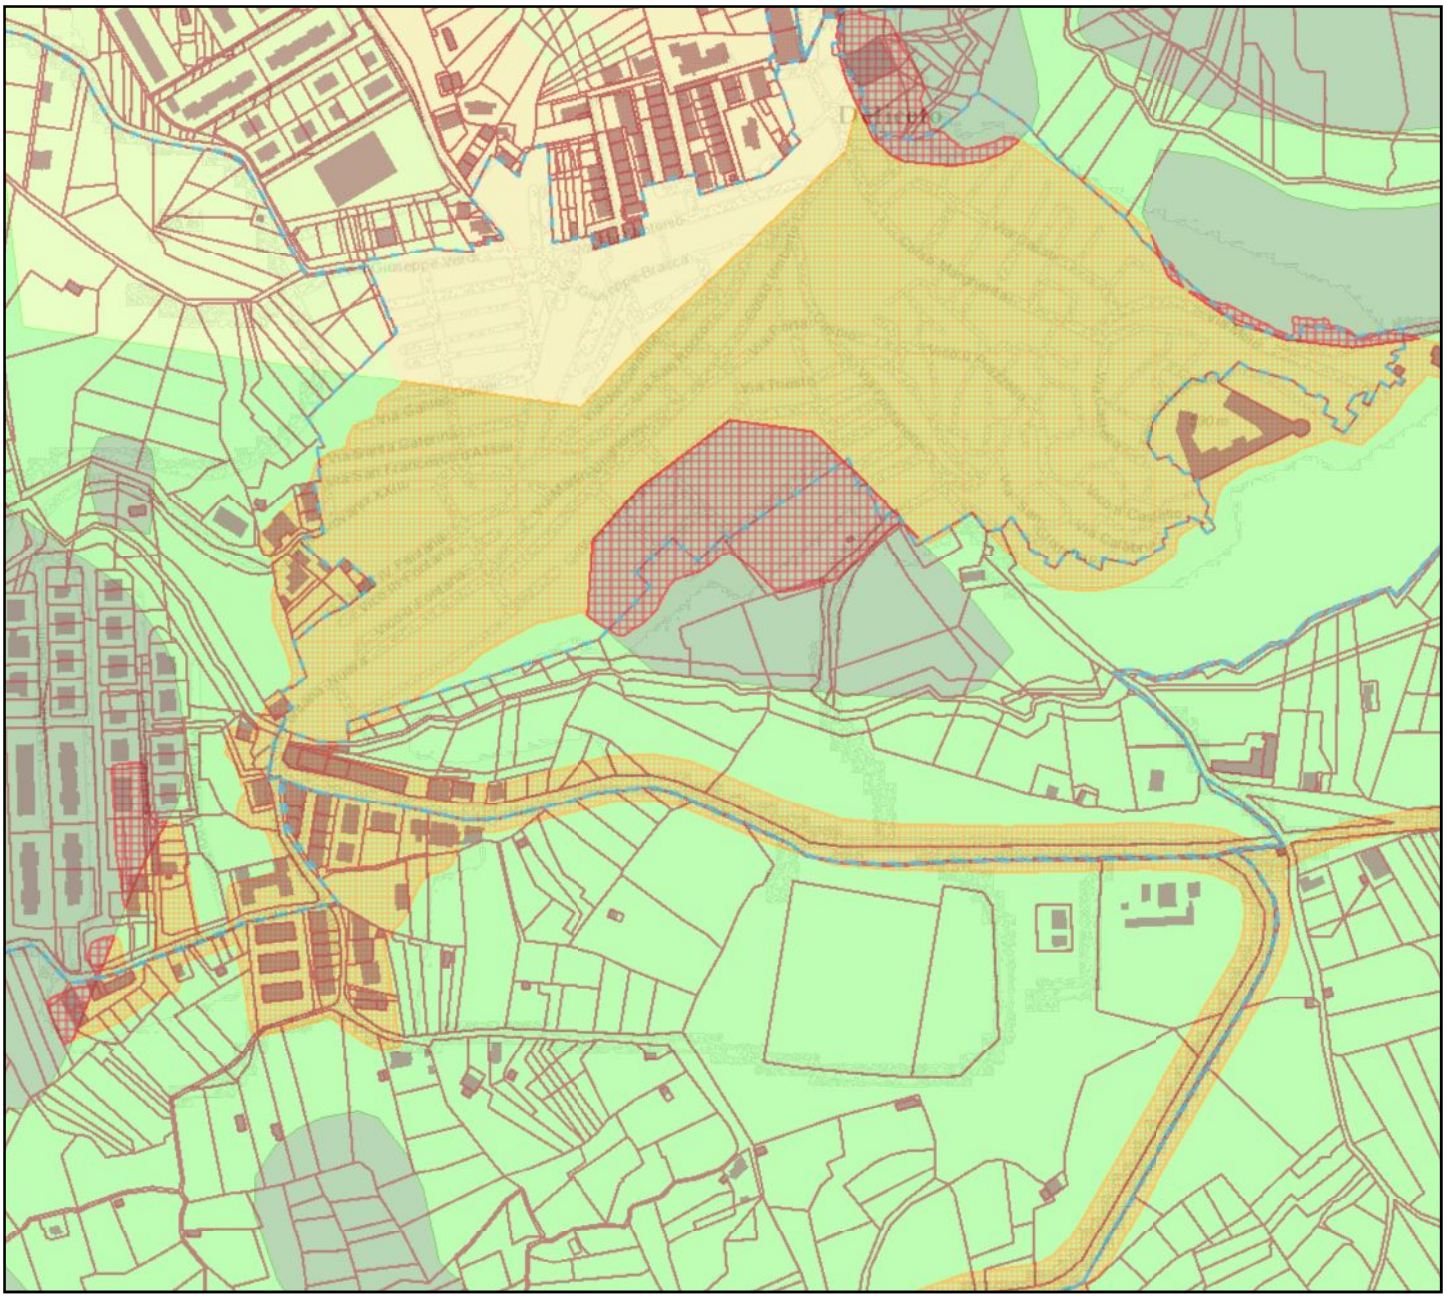

1:5,000

Piano di Assetto Idrogeologico

Limite Comunale

Piano Assetto Idrogeologico - Rischio Idrogeologico

- *R2*
- *R3*
- *R4*

Piano Assetto Idrogeologico - Pericolosita' di Frane

- *PG1*
- *PG2*
- *PG3*