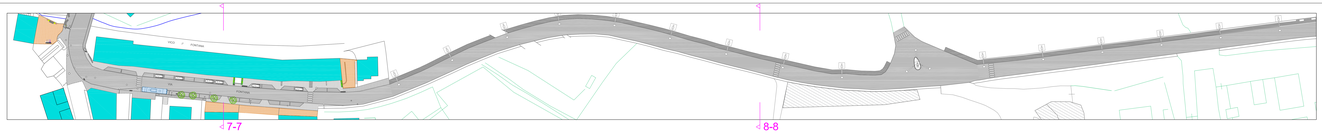


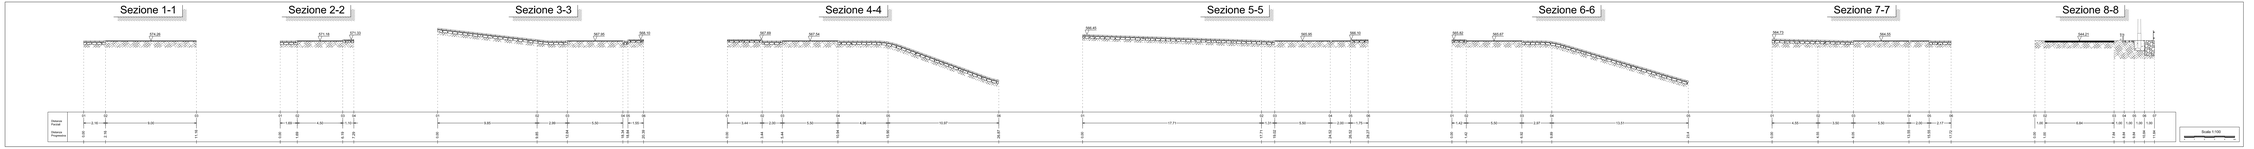


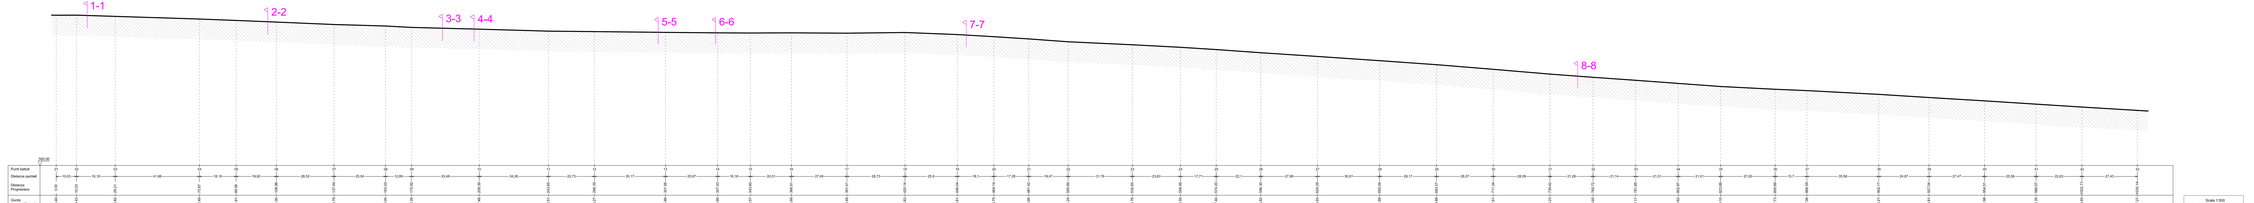


Comune di DELICETO

( Provincia di Foggia )

LAVORI PUBBLICI e PROGRAMMAZIONE

Cod.Fisc. 00600210715 - P.I. 01000670713 Corso Regina Margherita, n.6 - 71020 Bellotti (FG) tel. 0881 9474 000/1/2/3 e-mail: info@comune.delicetto.fg.it

OPERE INFRASTRUTTURALI AL SERVIZIO DI ATTIVITA' ECONOMICHE ED INTERVENTI DI MIGLIORAMENTO AMBIENTALE NEL COMUNE DI DELICETO RISORSE EX D.LGS. N.625/96, C. 1 BIS E L.R. 7/2002, ART.45 - IDROCARBURI

COMPARTO : VIA FONTANA - CONTRADA SAN GERARDO

Importo intervento : € 751.136,00

CUP: C54E14000740002 - CIG: 6881A0635A

**PROGETTO DEFINITIVO**

Progetto: Ing. Nicola PETRELLA

Committente: COMUNE DI DELICETO

Il Responsabile Unico del Procedimento: Ing. Salvatore PIZZI

Tavola n.: **Profilo Planoaltimetrico** - Profilo e Sezioni trasversali -

Tavola: 3.0 | Rev.: -

Scala: vari | Data: Giugno 2017