Comune di DELICETO

(Provincia di Foggia)

LAVORI PUBBLICI e PROGRAMMAZIONE

Cod.Fisc. 80003310713 P.I. 01089670713 C.so Regina Margherita n.45 - 71026 Deliceto (FG) tel. 0881 967414/967435 e-mail: utc@comune.deliceto.fg.it

OPERE INFRASTRUTTURALI AL SERVIZIO DI ATTIVITA' ECONOMICHE ED INTERVENTI DI MIGLIORAMENTO AMBIENTALE NEL COMUNE DI DELICETO RISORSE EX D.LGS. N.625/96, C. 1 BIS E L.R. 7/2002, ART.45 - IDROCARBURI

COMPARTO : VIA FONTANA - CONTRADA SAN GERARDO

Importo intervento : € 751.136,00

CUP: C54E14000740002 - **CIG:** 686140635A

PROGETTO DEFINITIVO

Progetto :
Ing. Mattia PETRELLA

Committente:
COMUNE DI DELICETO

Il Responsabile Unico del Procedimento
Ing. Salvatore PIZZI

TAVOLA :

SEZIONI TRASVERSALI

- Stato Attuale / Futuro-

Tavola	Rev.
3.1	-

Scala : 1:200

Data : Giugno 2017

SEZIONE A-A

Stato ATTUALE

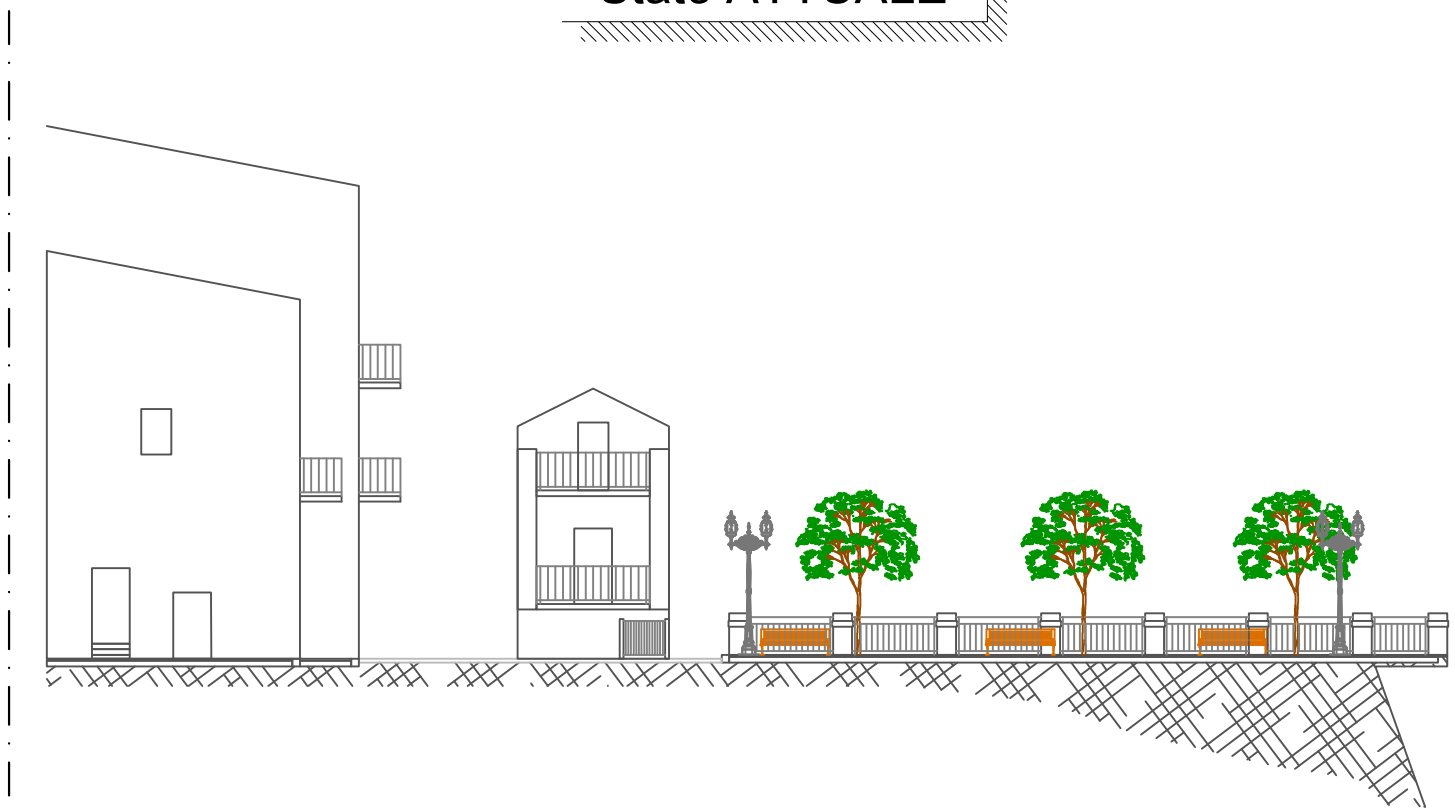

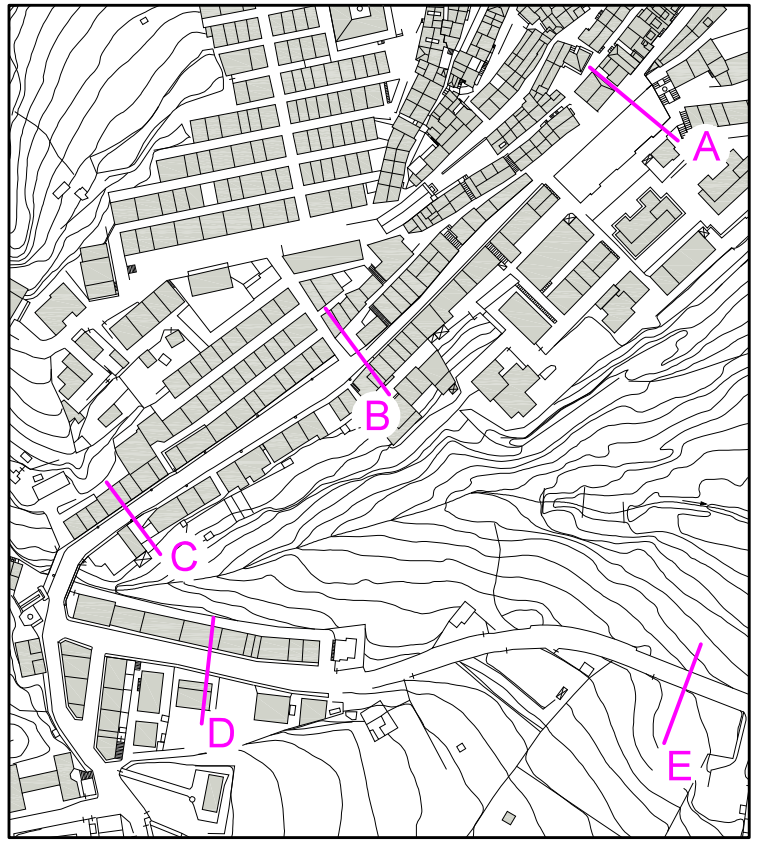

Stato FUTURO

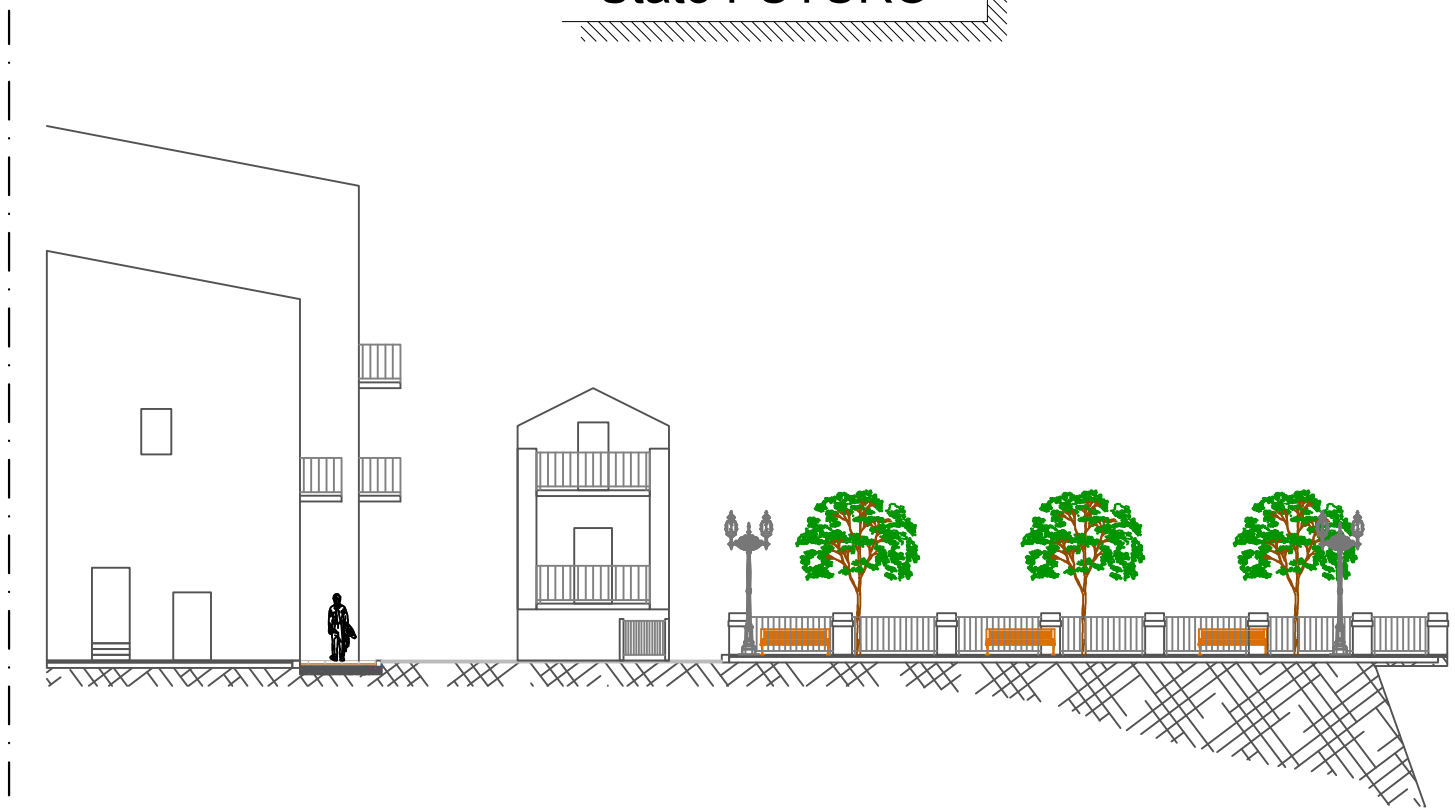

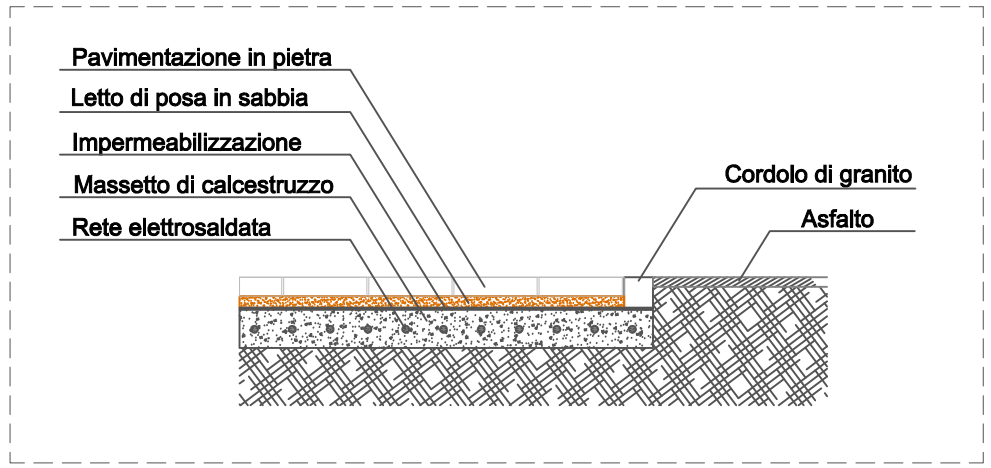

Scala 1:200

0 1 2 3 4 6 8 10m

SEZIONE B-B

Stato ATTUALE

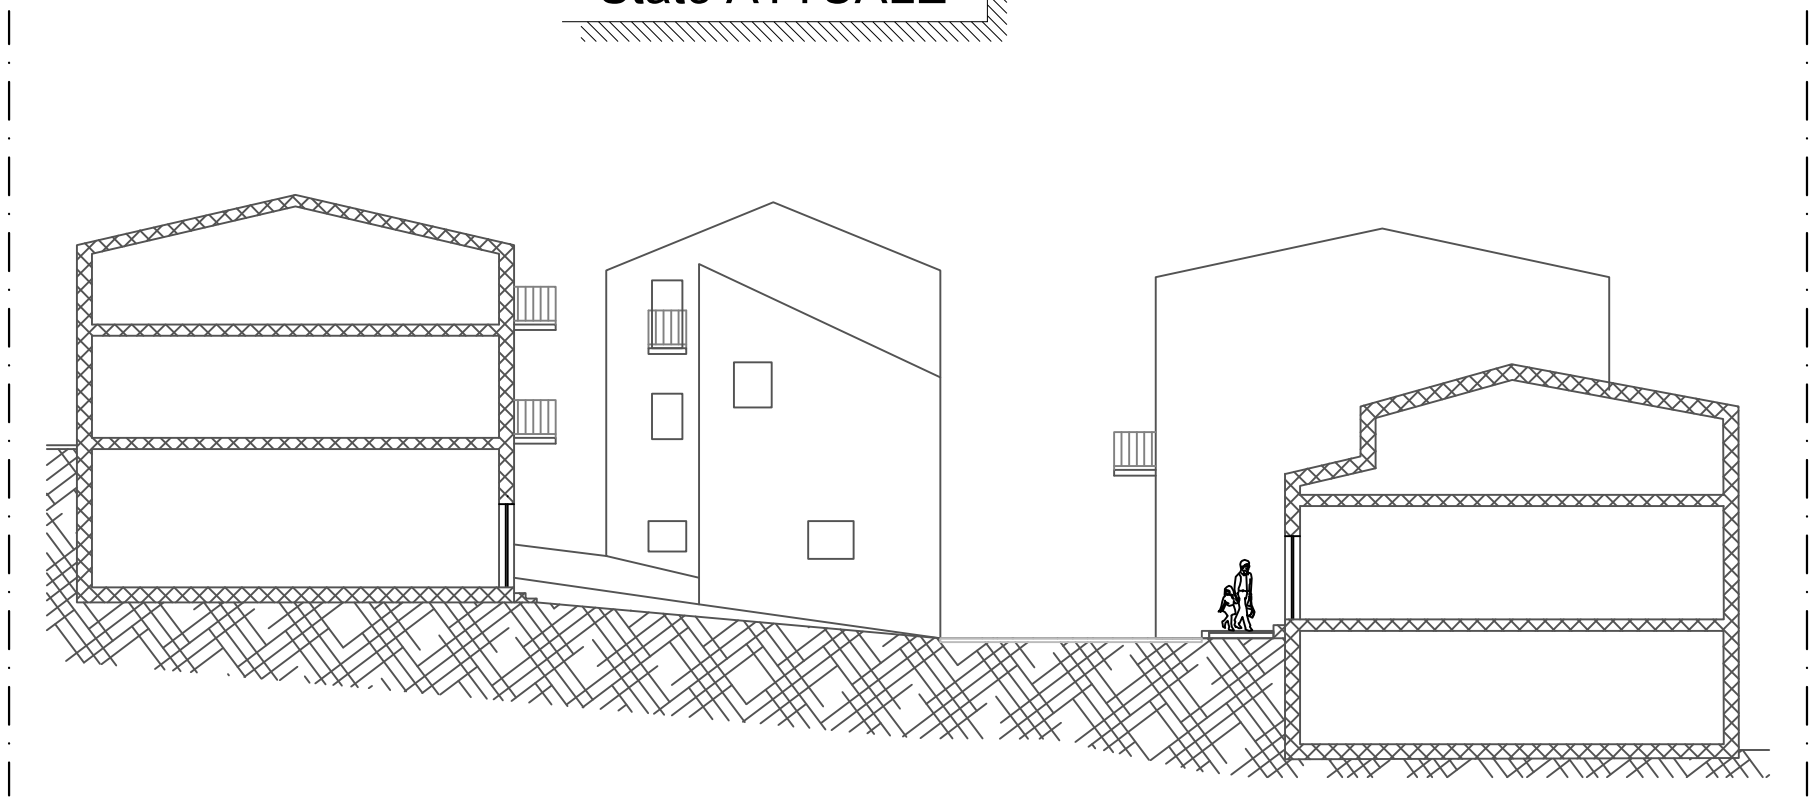

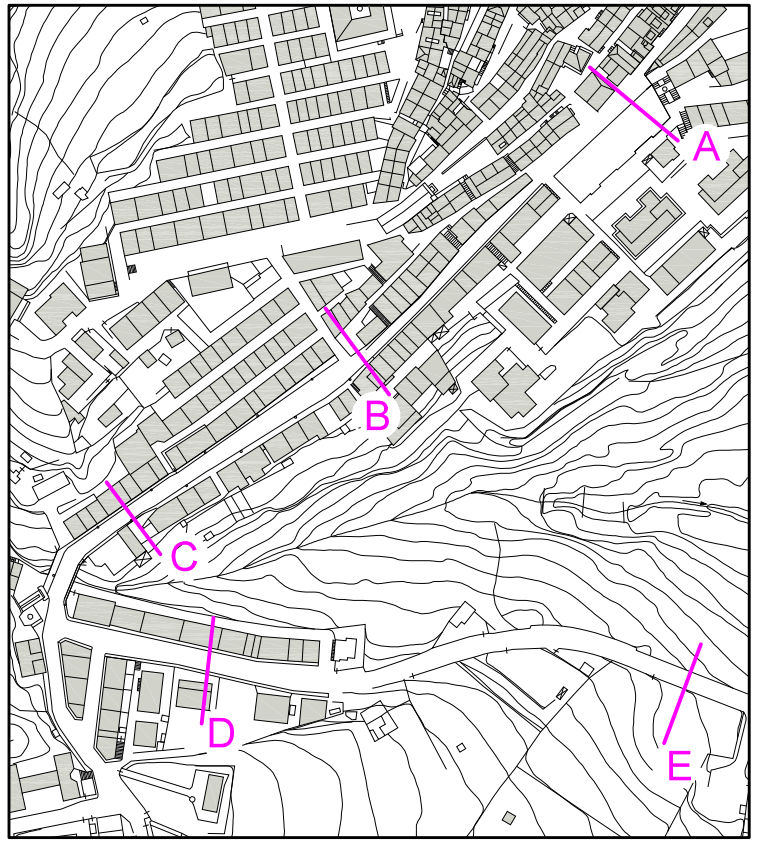

Stato FUTURO

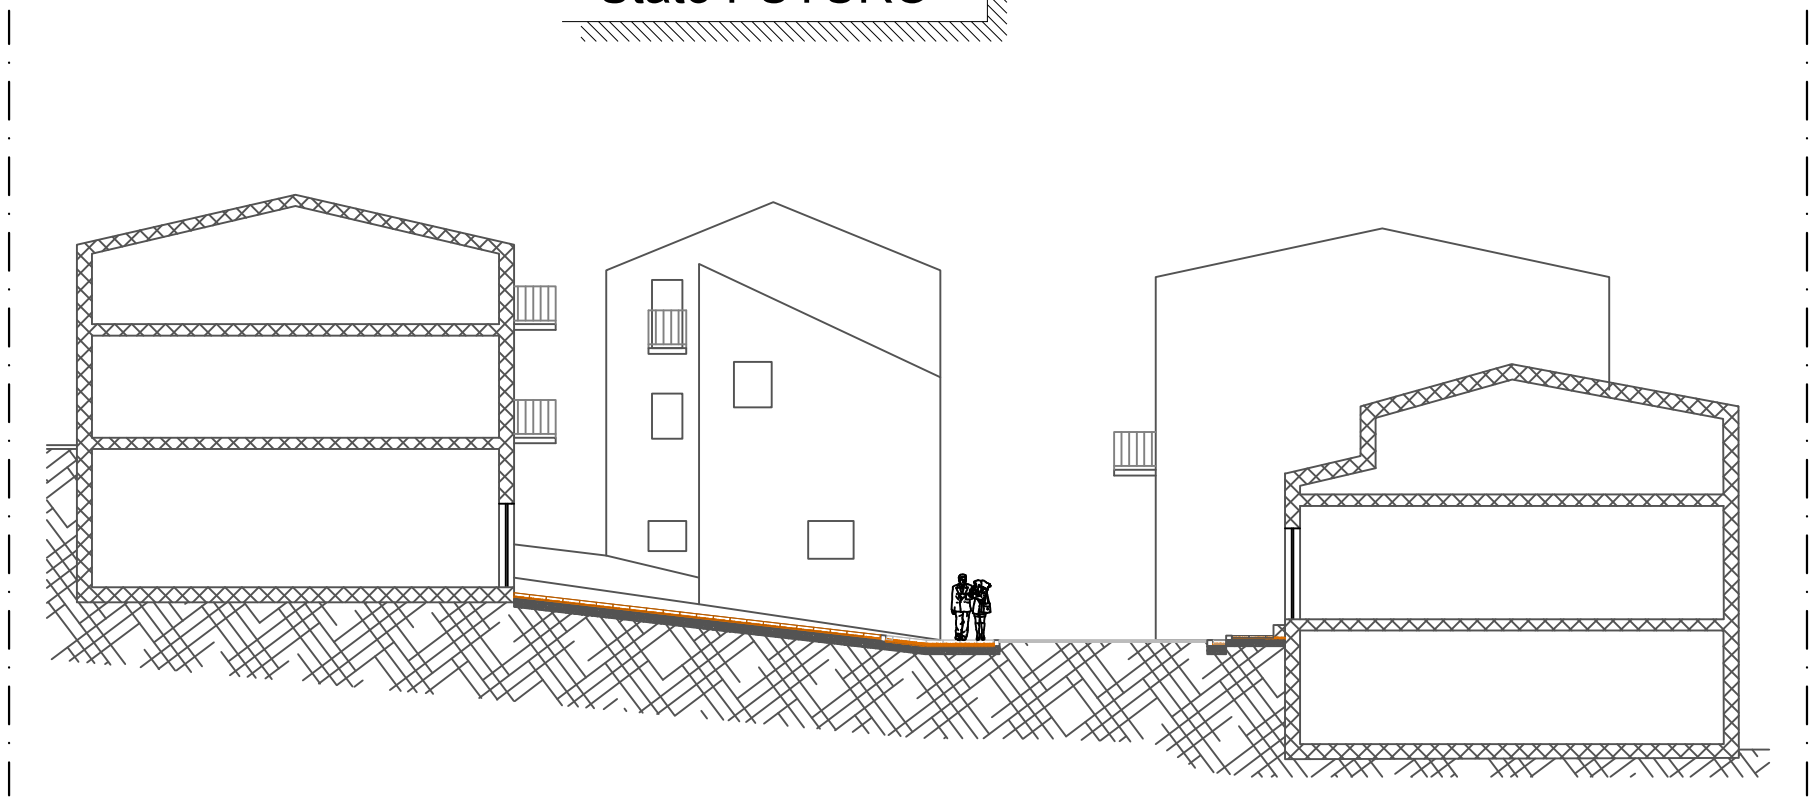

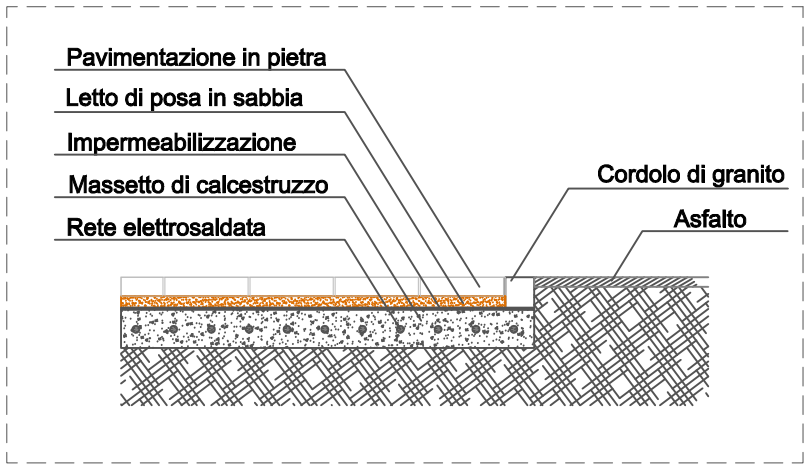

Scala 1:200

0 1 2 3 4 6 8 10m

SEZIONE C-C

Stato ATTUALE

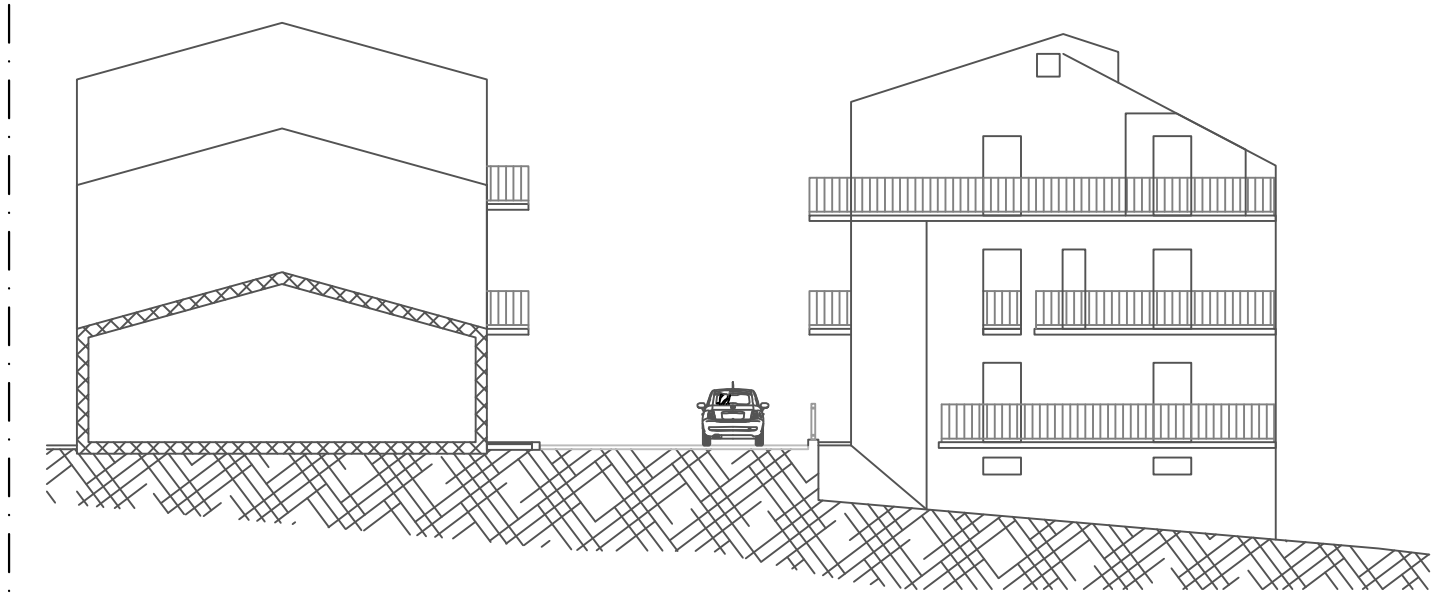

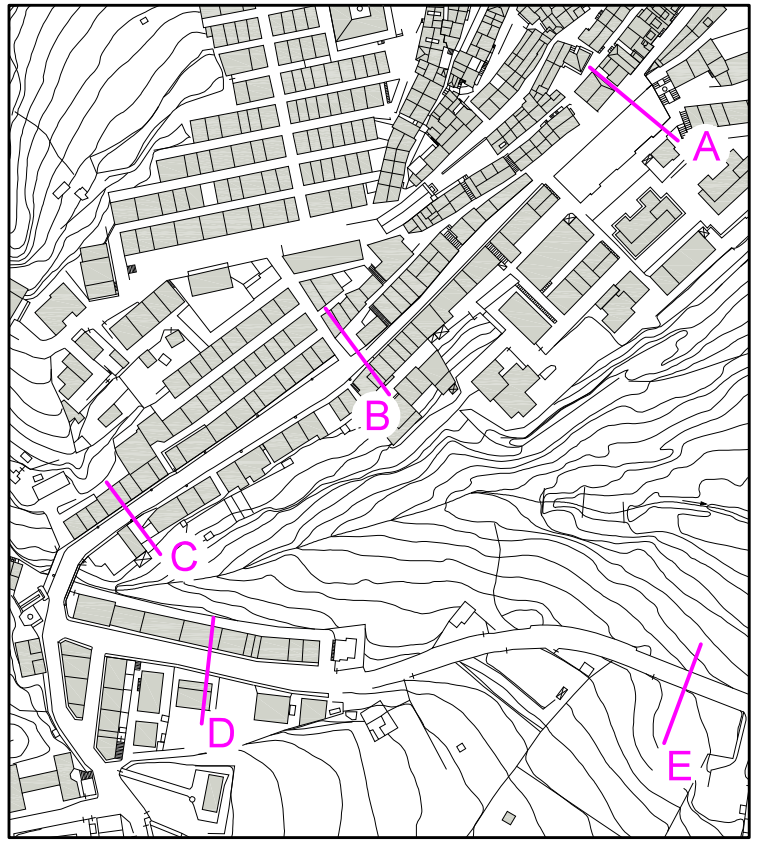

Stato FUTURO

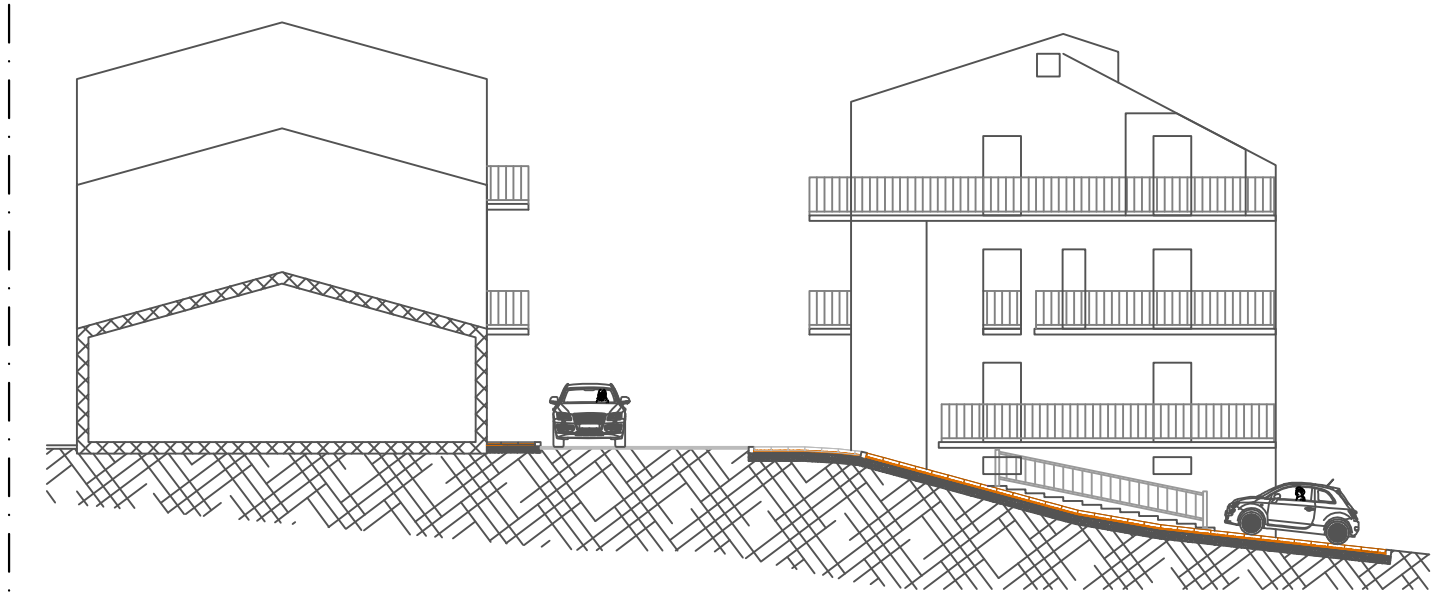

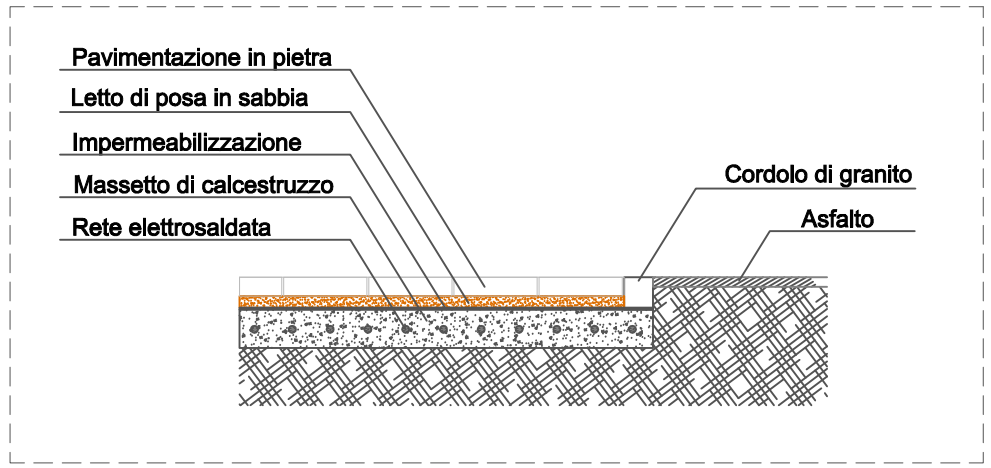

Scala 1:200

0 1 2 3 4 6 8 10m

SEZIONE D-D

Stato ATTUALE

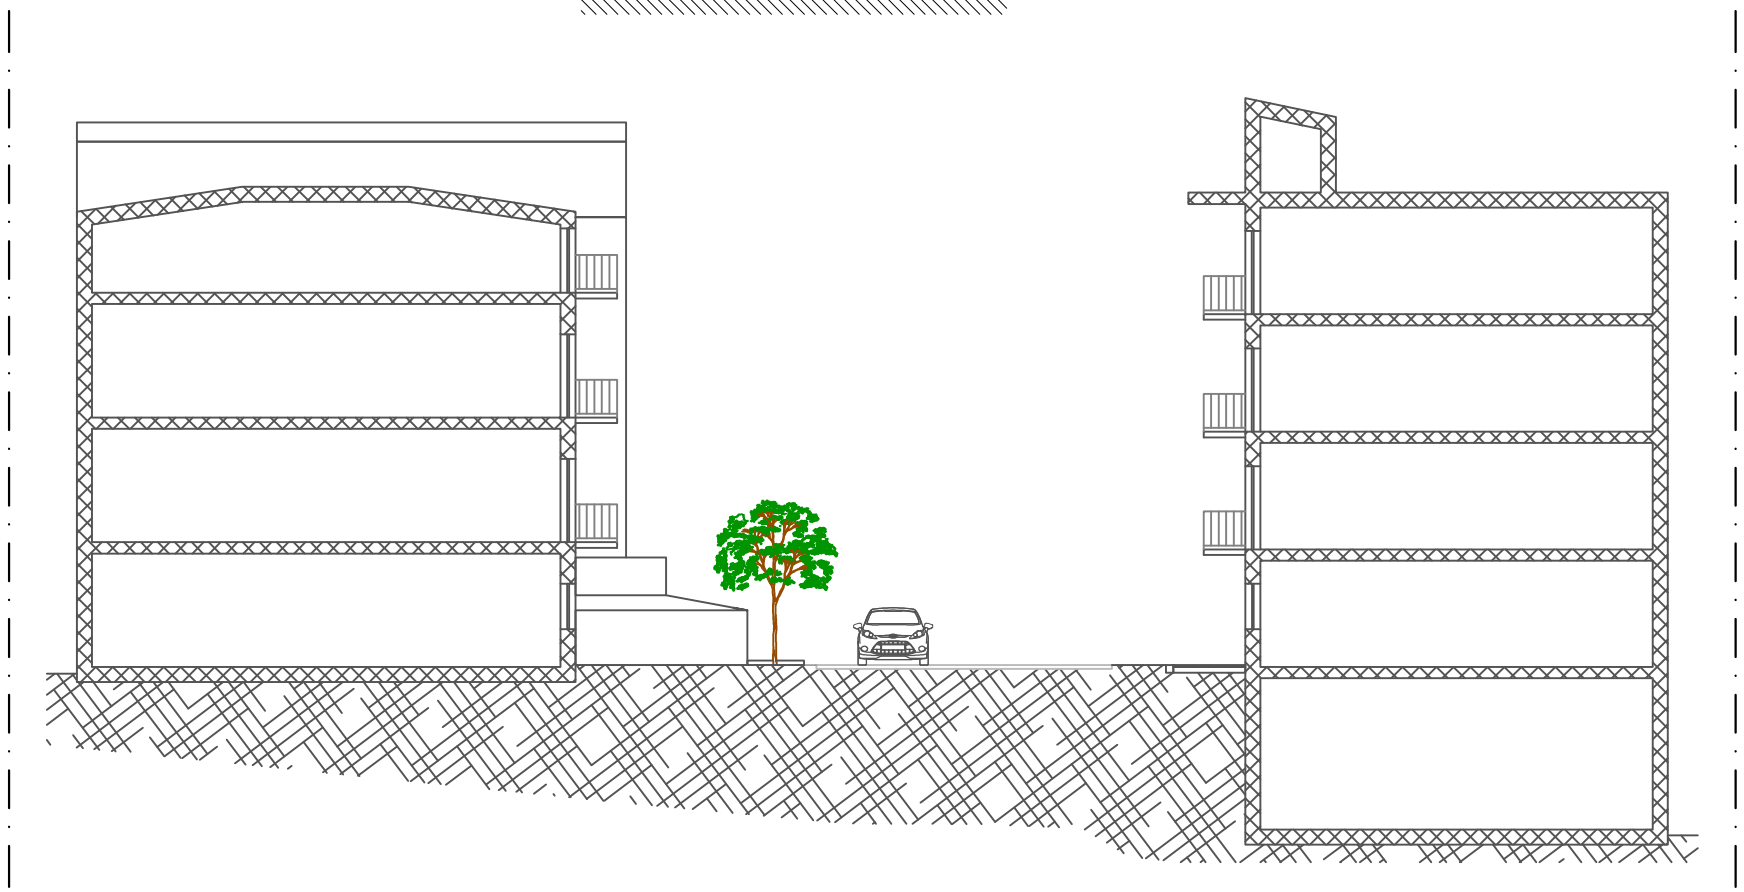

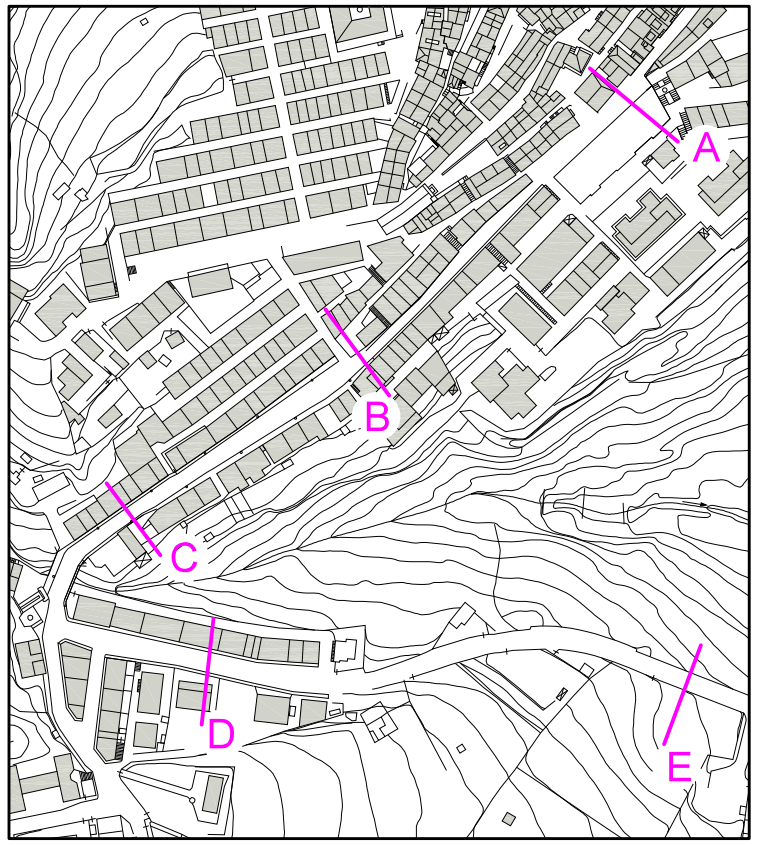

Stato FUTURO

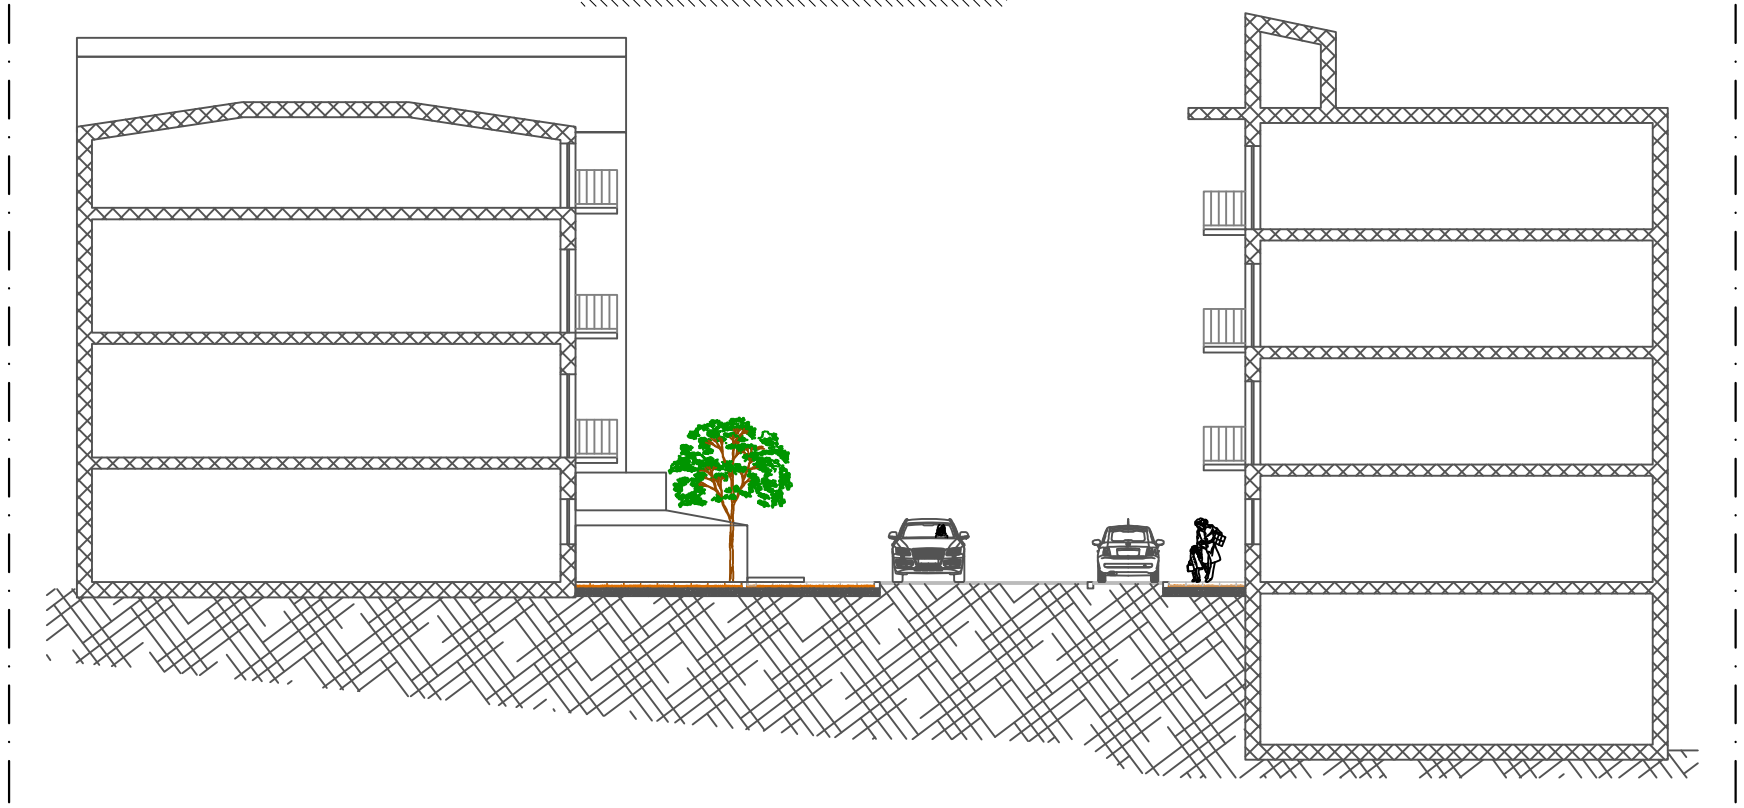

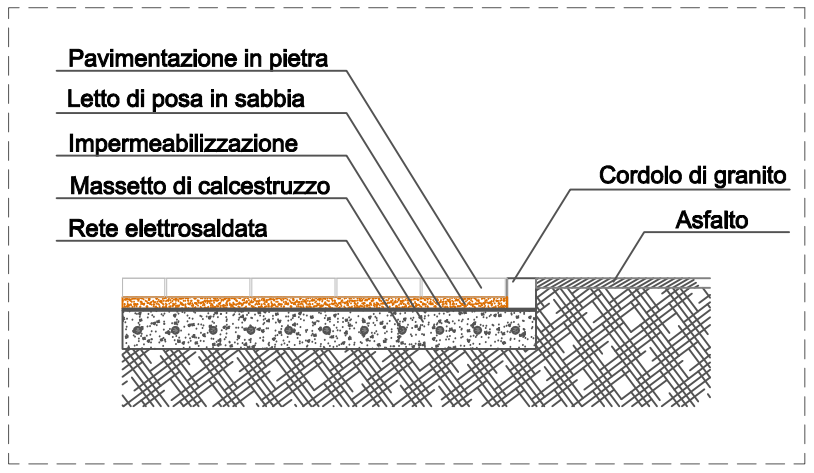

Scala 1:200

0 1 2 3 4 6 8 10m